
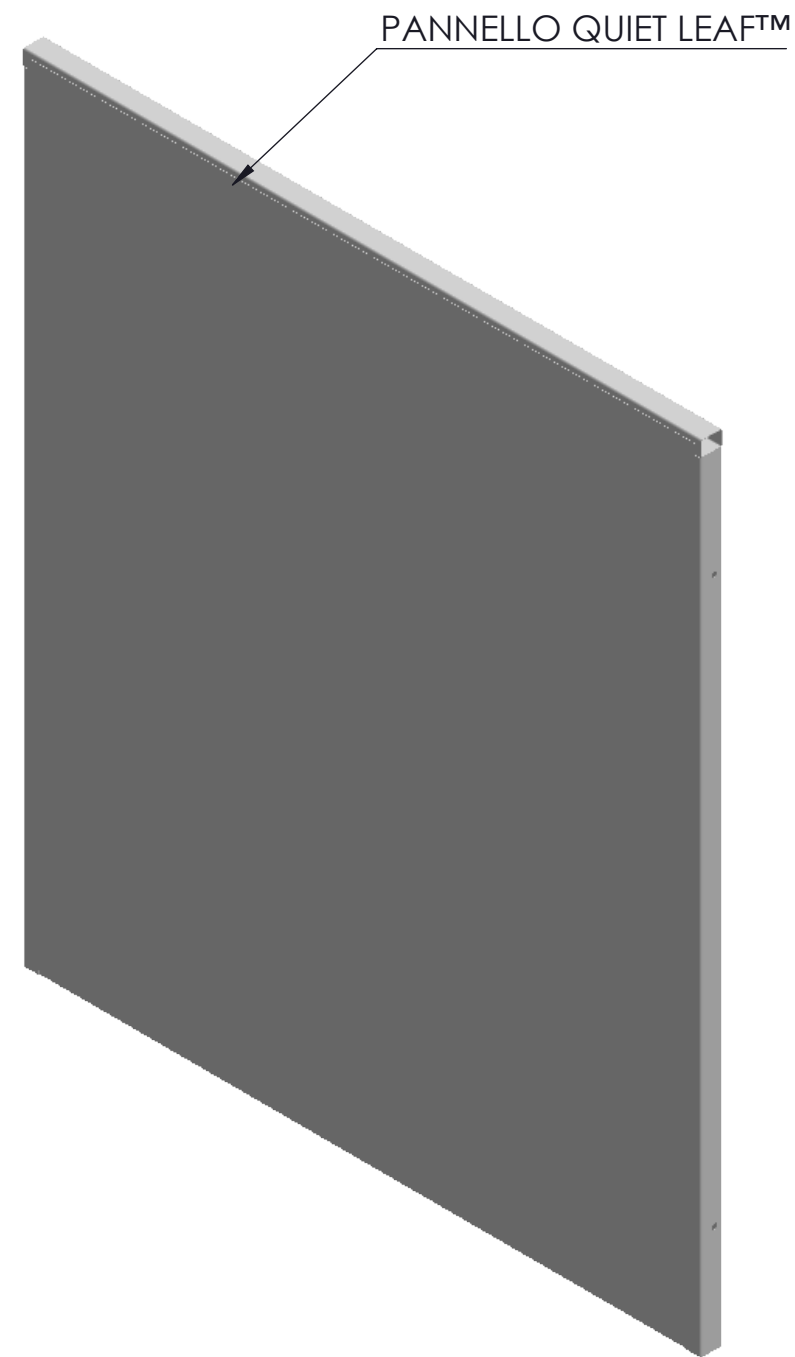






Descrizione		
PANNELLO QUIET LEAF 100		
Cliente	Commessa	Rev N°
		Data 01/08/2025
Progettista	E-mail info@stsisolamenti.com	Tel. 011728910
		Scala 1:10
 STS PROGETTAZIONE E REALIZZAZIONE		 MASSE FLOTTANTI LA CONSULENZA CHE LAVORA PER VOI
		

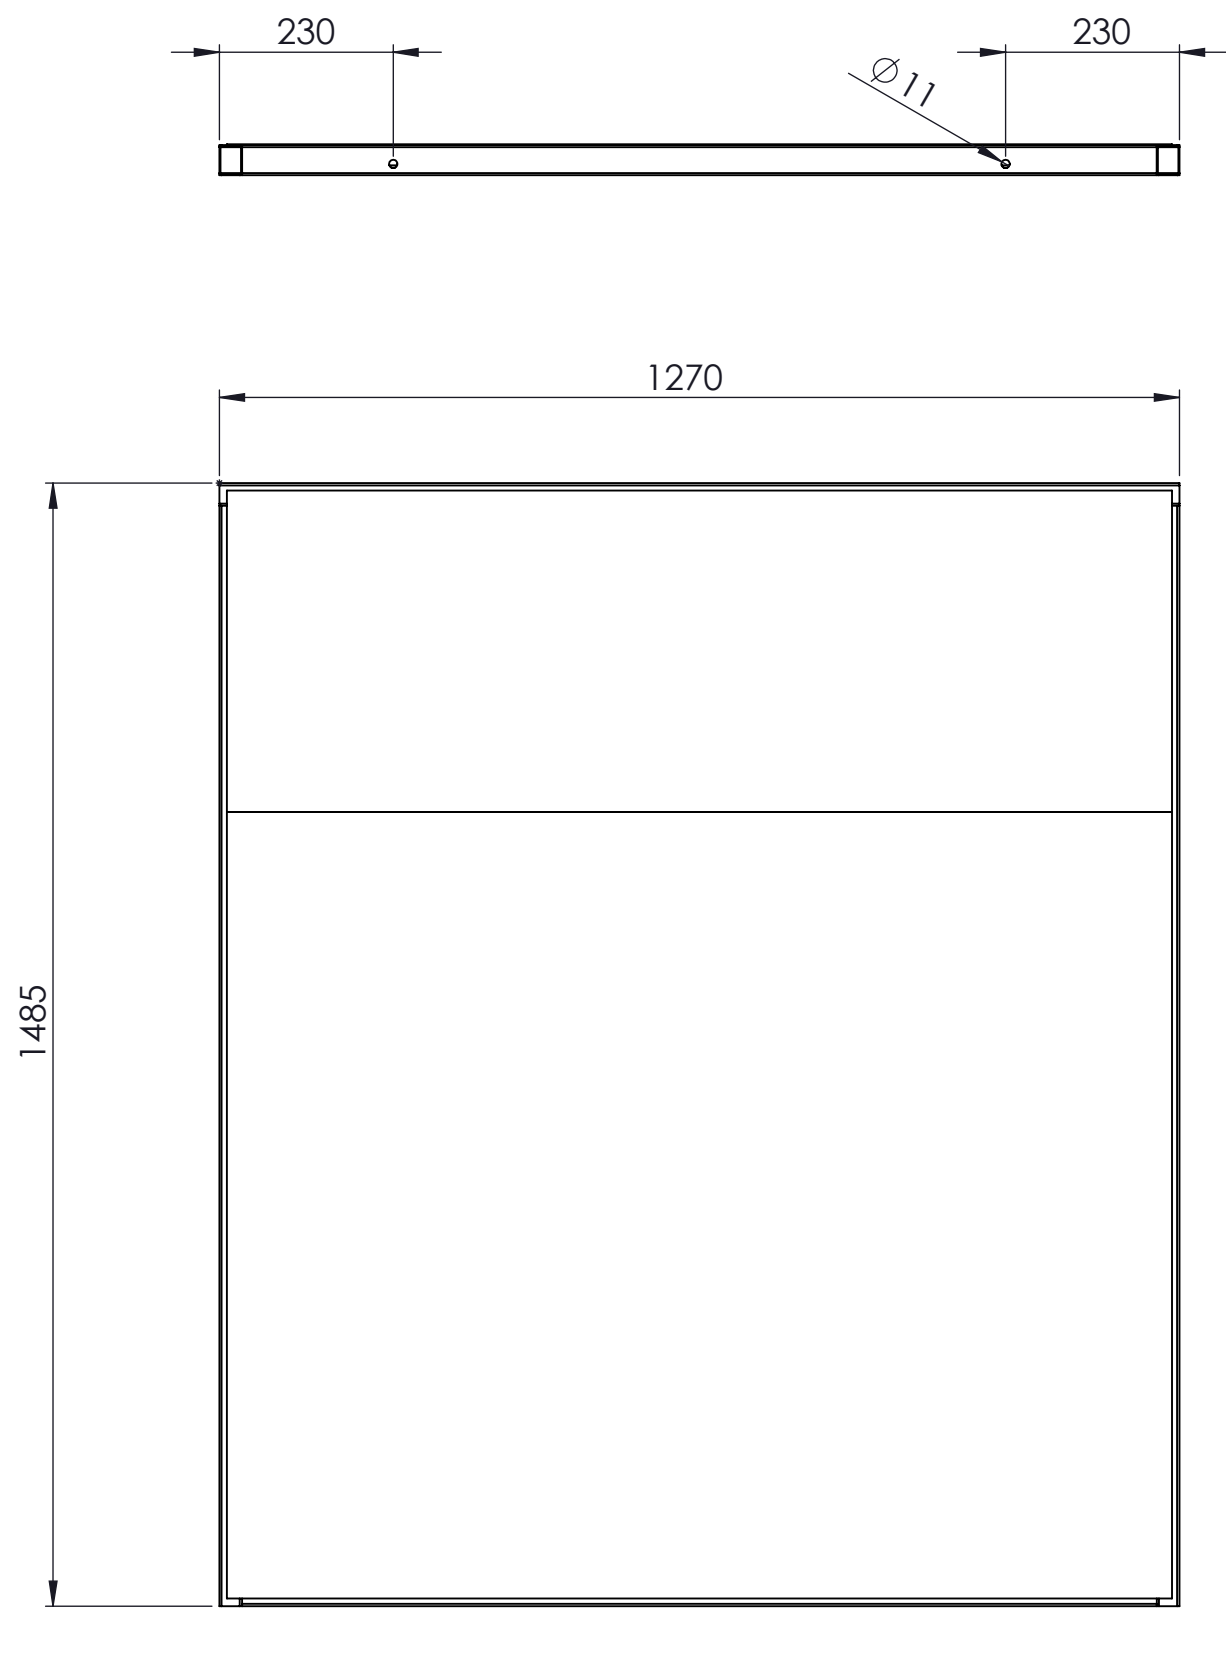

CONFIDENZIALE / CONFIDENTIAL

Ed. 03 REV.00 DEL 31/07/2025  
MOD.4.1 MODELLO PROGETTO COSTRUTTIVO



Descrizione		
PANNELLO QUIET LEAF 150		
Cliente	Commessa	Rev N°
		Data 01/08/2025
Progettista	E-mail info@stsisolamenti.com	Tel. 011728910
		Scala 1:10
		

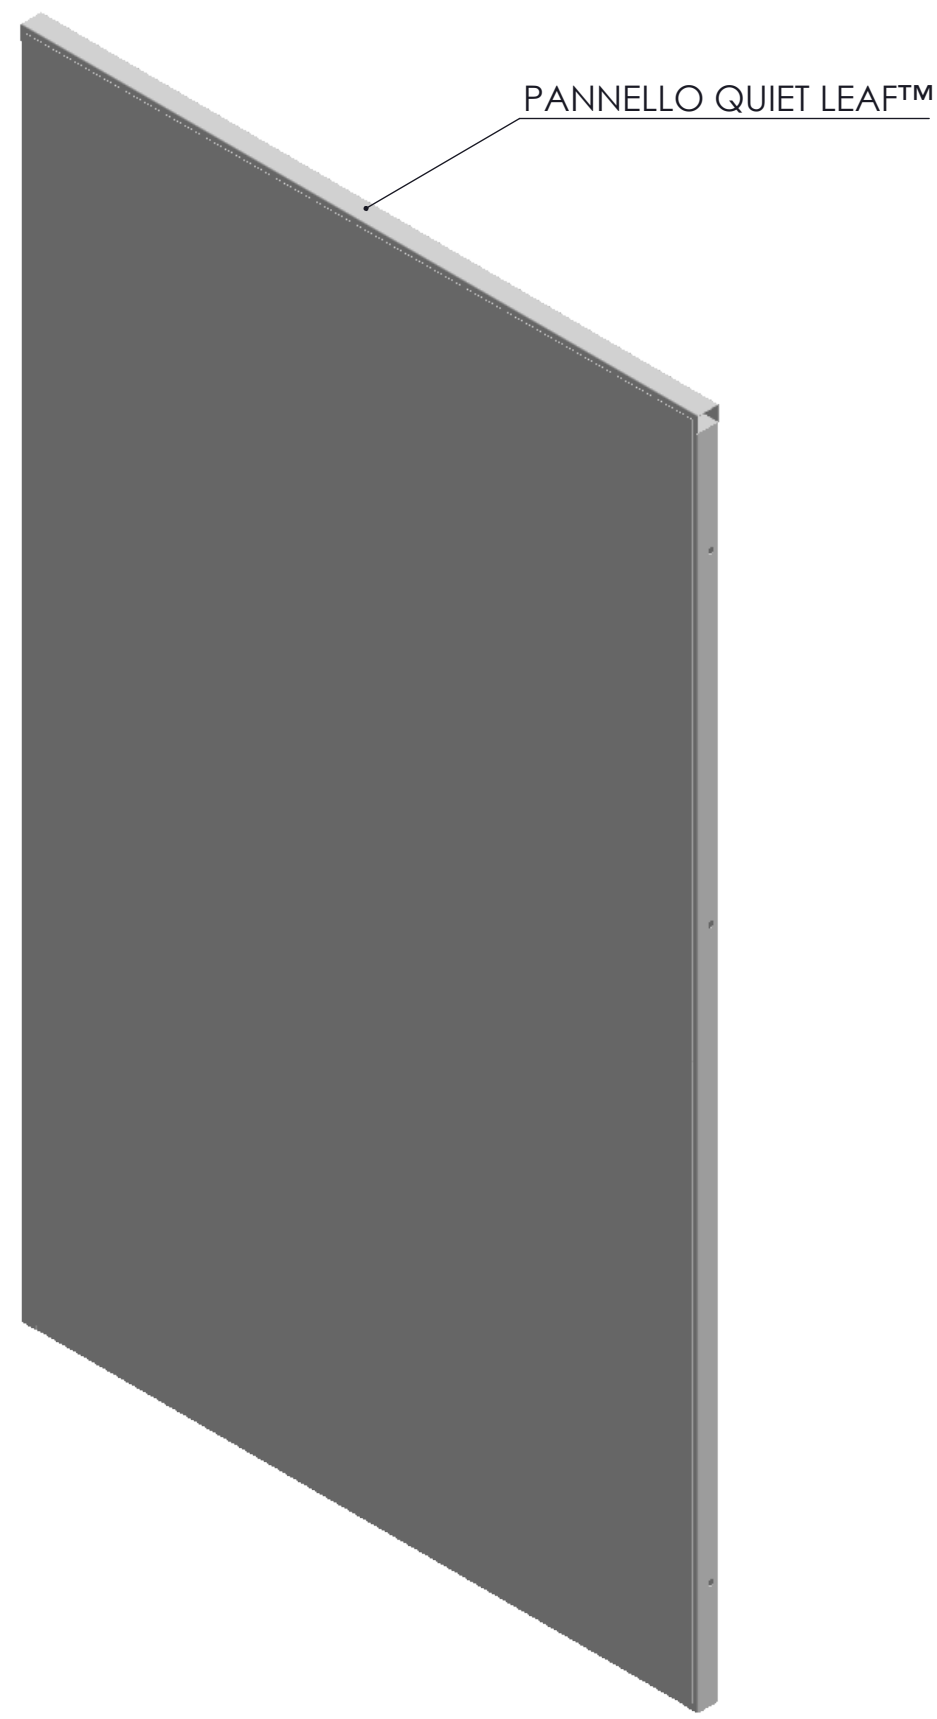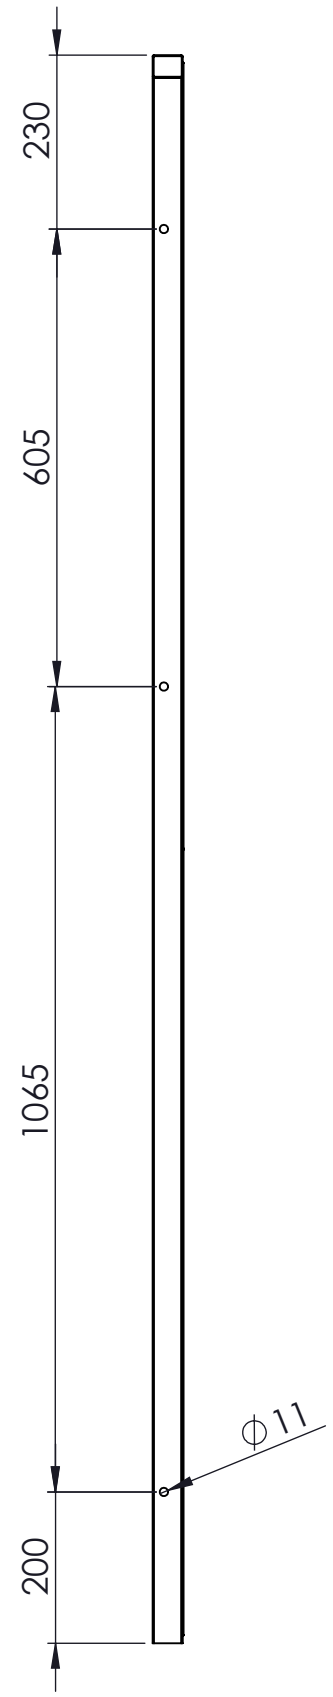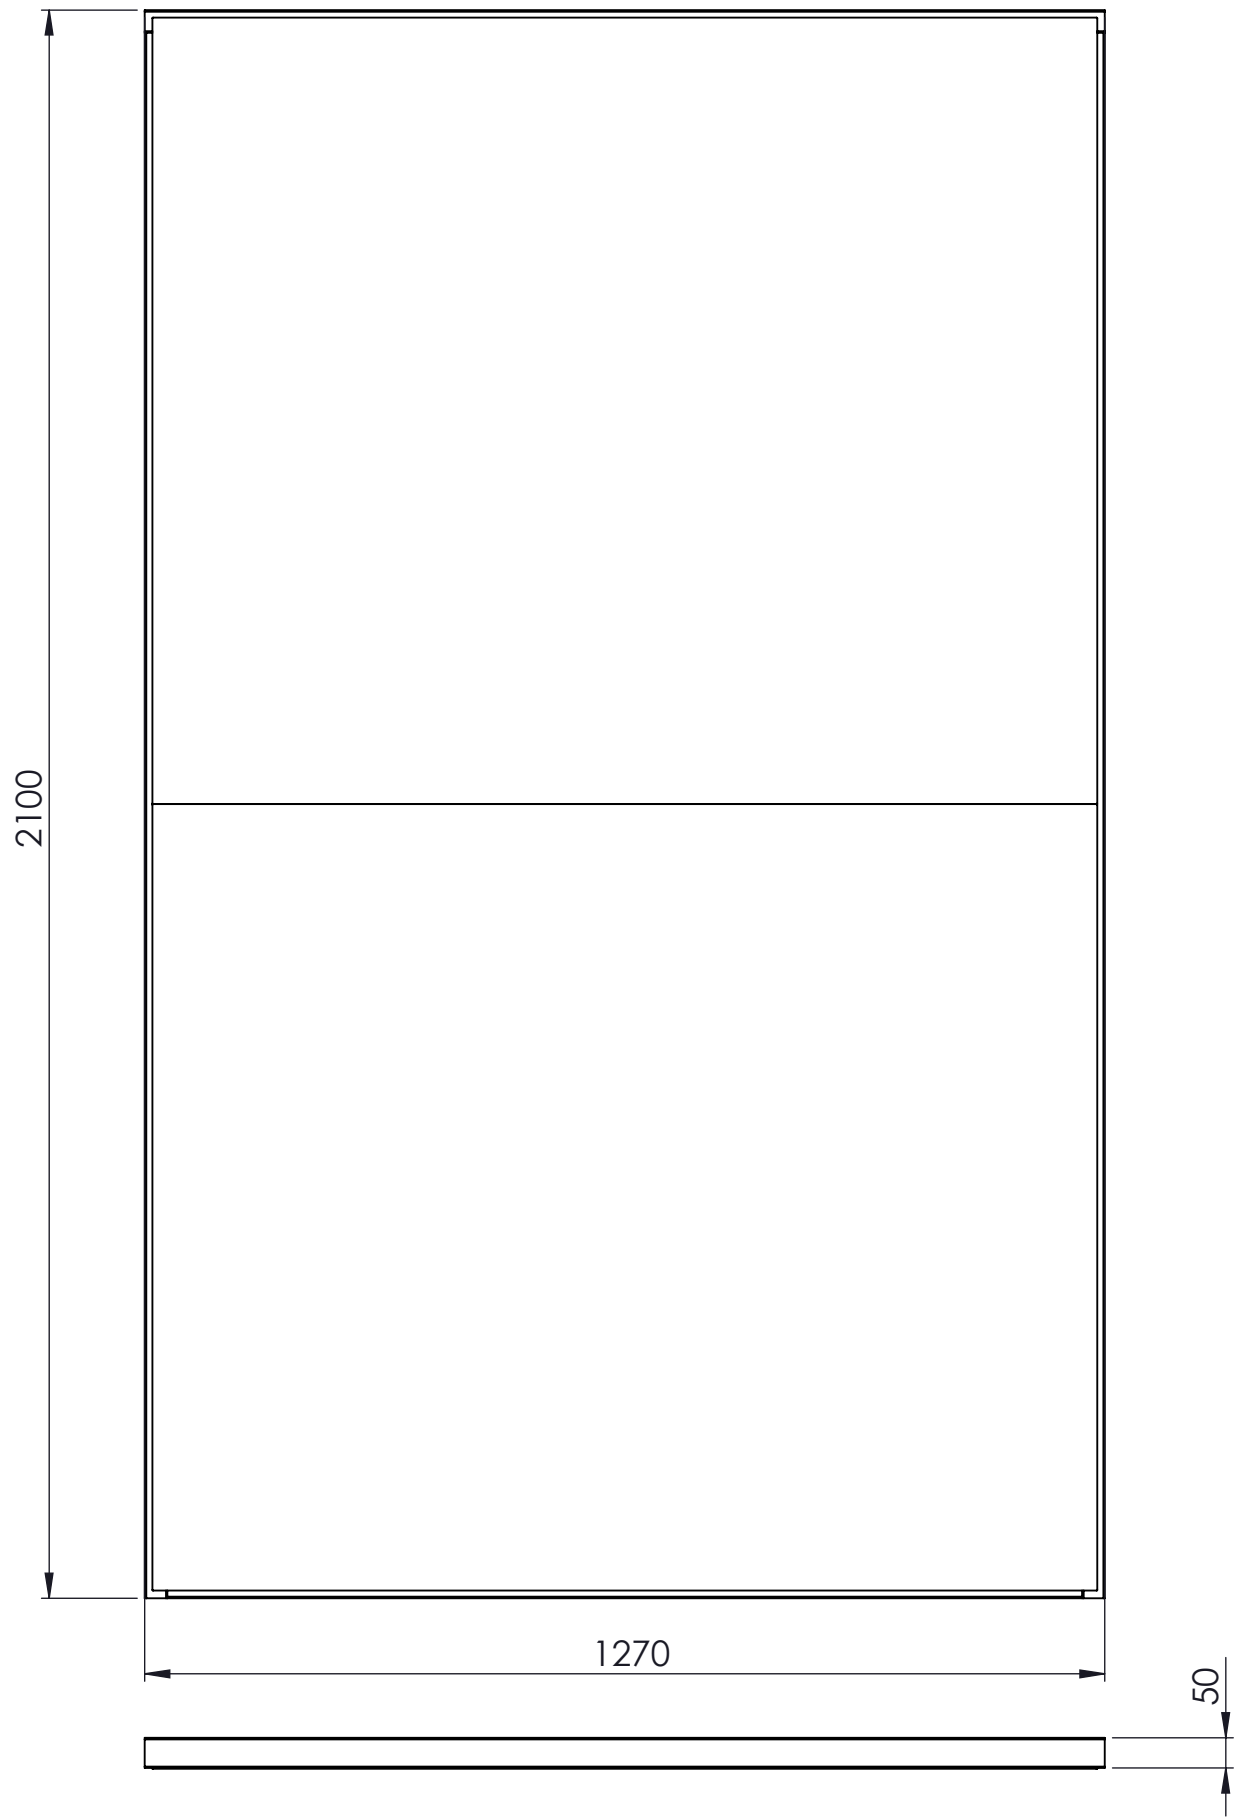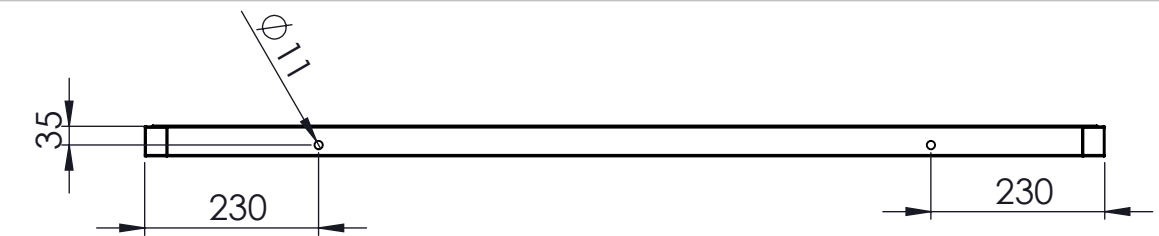

CONFIDENZIALE / CONFIDENTIAL

Ed. 03 REV.00 DEL 01/08/2025  
MOD.4.1 MODELLO PROGETTO COSTRUTTIVO



Descrizione		Commissa	Rev N°
PANNELLO QUIET LEAF 200		Data	01/08/2025
Cliente	E-mail	Tel.	
	Indirizzo		
Progettista	E-mail	Tel.	
	info@stsisolamenti.com	011728910	
Scala		1:10	
 STS		 MASSE FLOTTANTI	

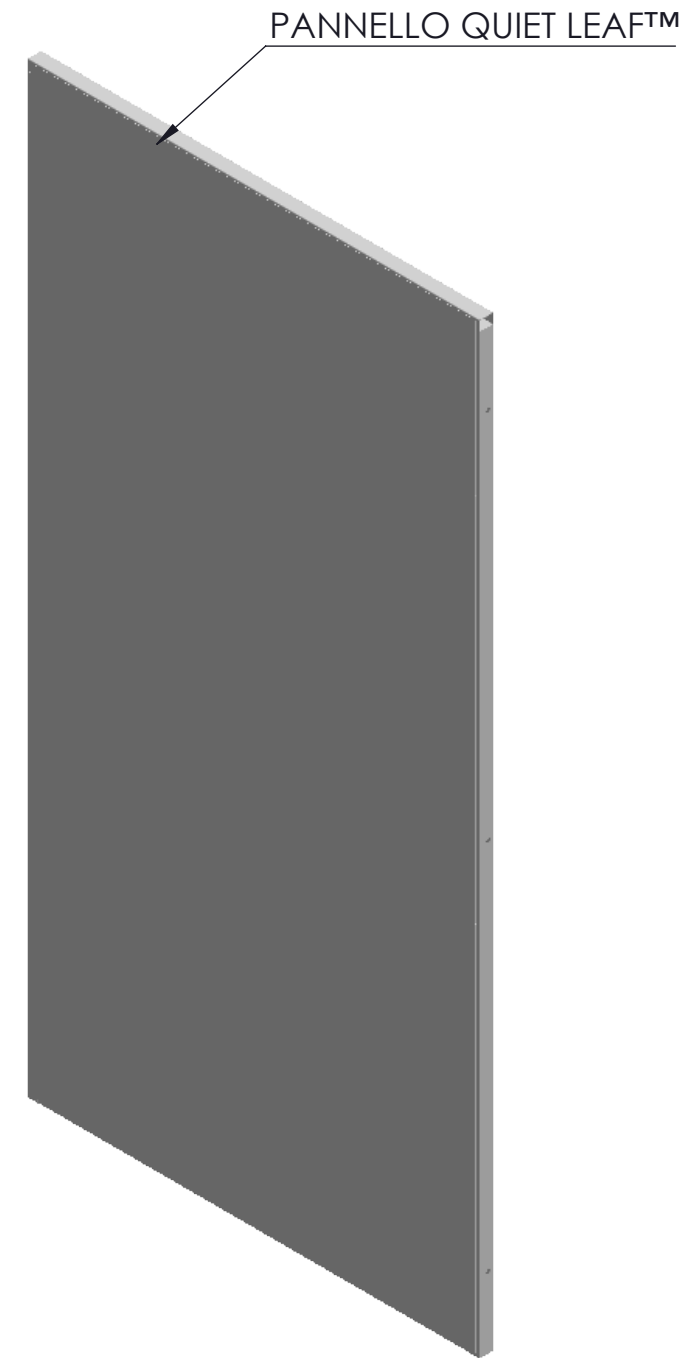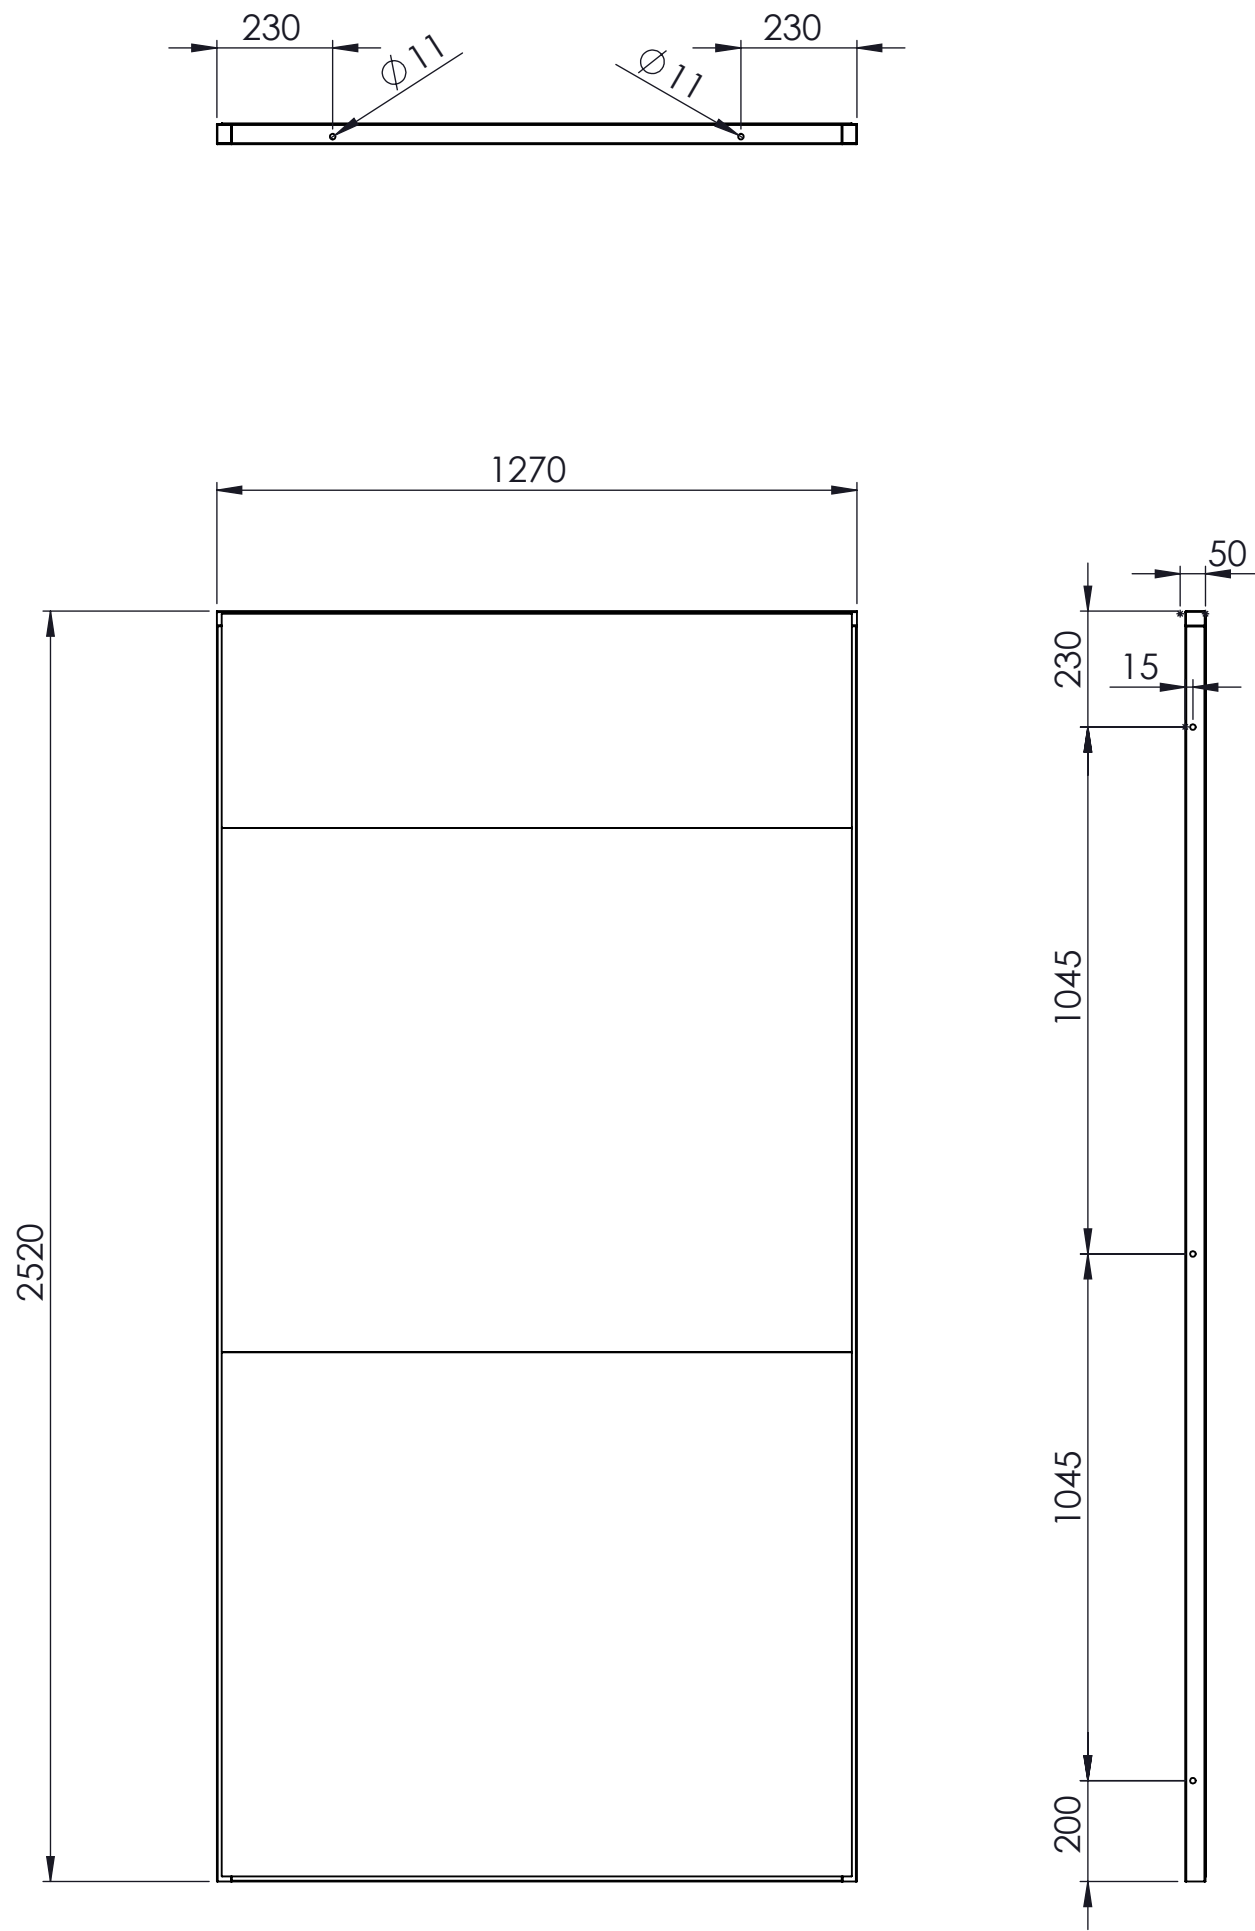

CONFIDENZIALE / CONFIDENTIAL

Ed. 03 REV.00 DEL 31/07/2025  
MOD.4.1 MODELLO PROGETTO COSTRUTTIVO

Descrizione		
PANNELLO QUIET LEAF 250		
Cliente	Commessa	Rev N°
		Data 01/08/2025
Progettista	E-mail info@stsisolamenti.com	Tel. 011728910
		Scala 1:15
		 

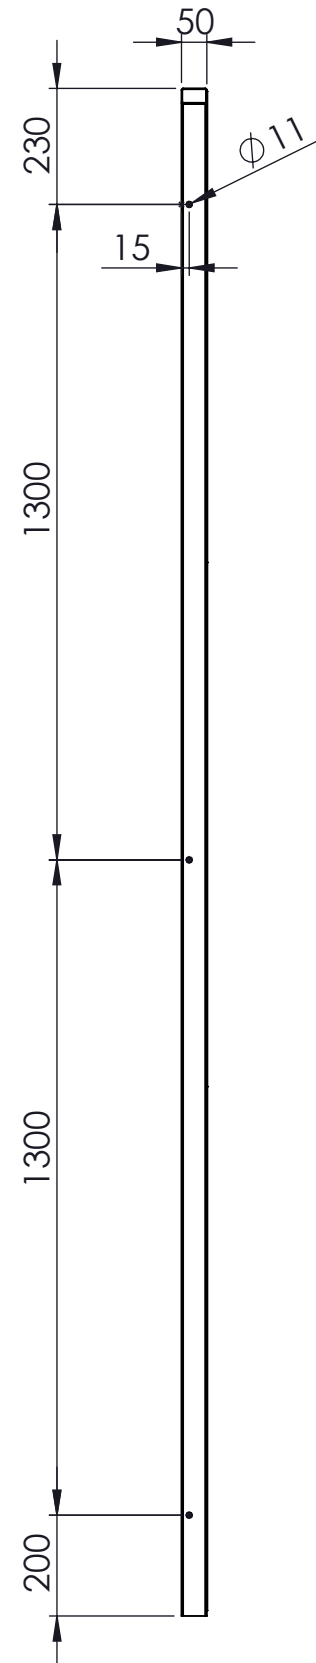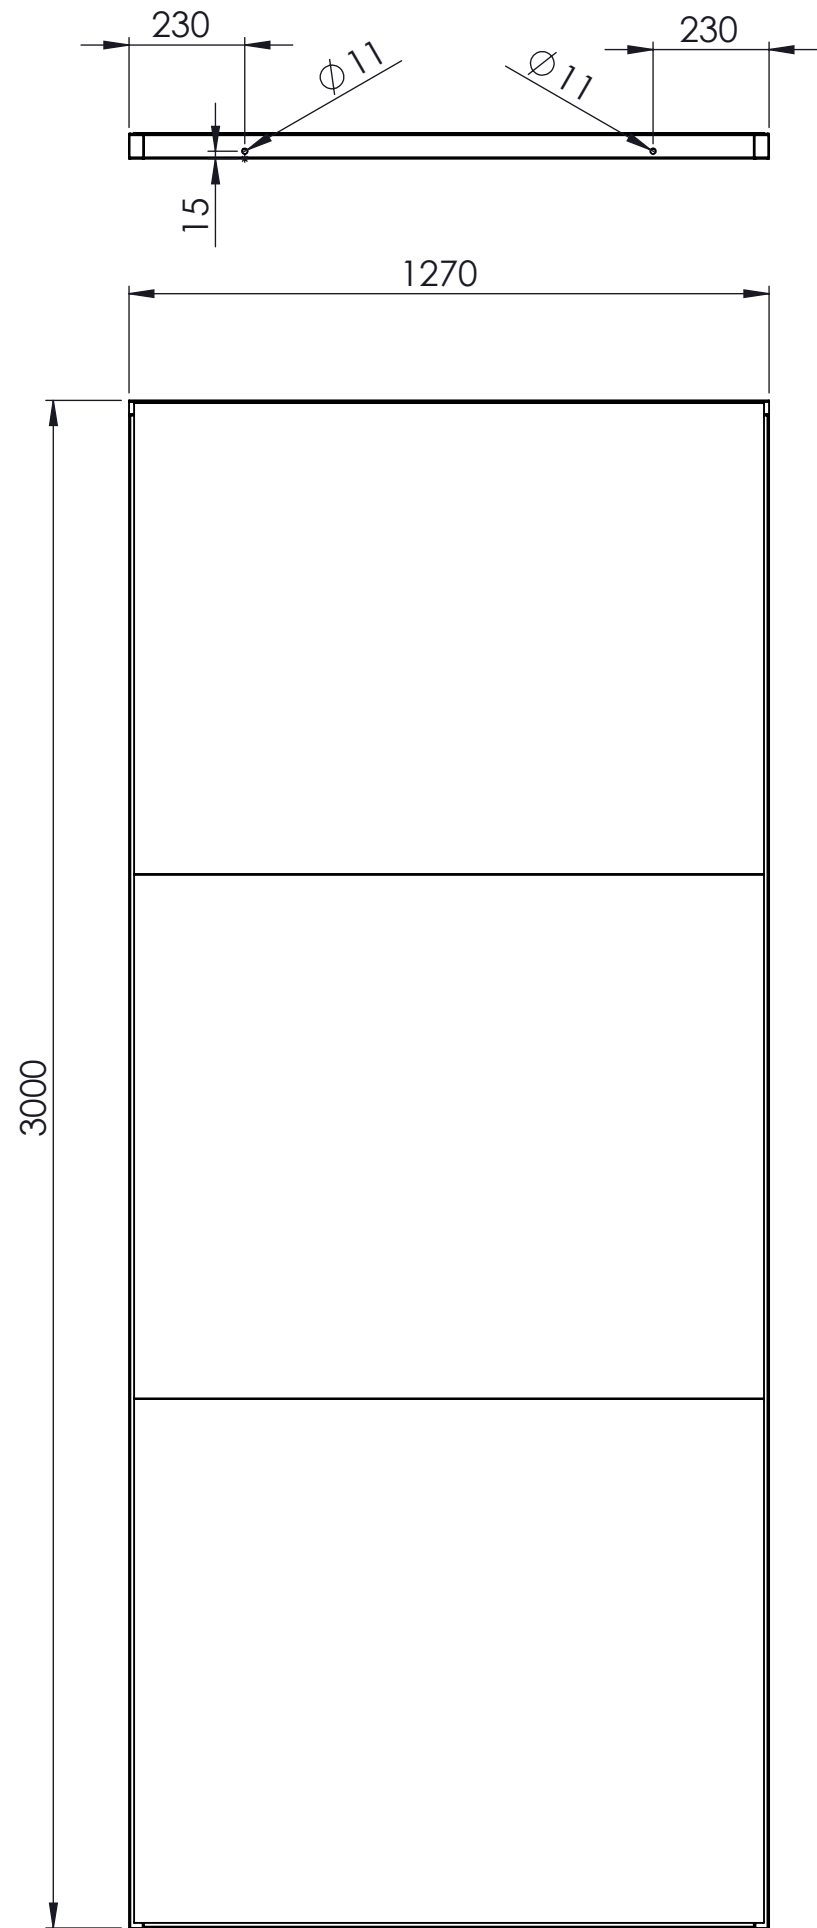

CONFIDENZIALE / CONFIDENTIAL

Ed. 03 REV.00 DEL 31/07/2025  
MOD.4.1 MODELLO PROGETTO COSTRUTTIVO

Descrizione		
PANNELLO QUIET LEAF 300		
Cliente	Commessa	Rev N°
		Data
Progettista	E-mail	01/08/2025
		Tel.
	info@stsisolamenti.com	011728910
		1:15
		