
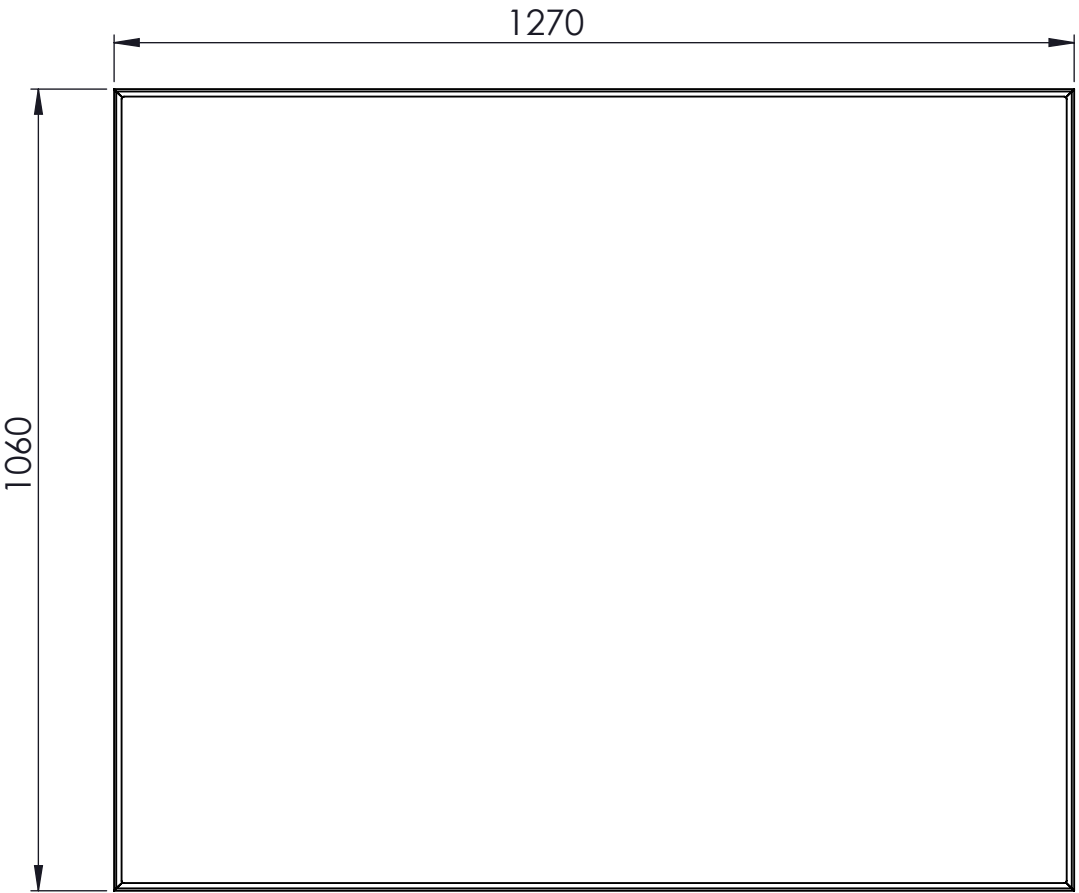
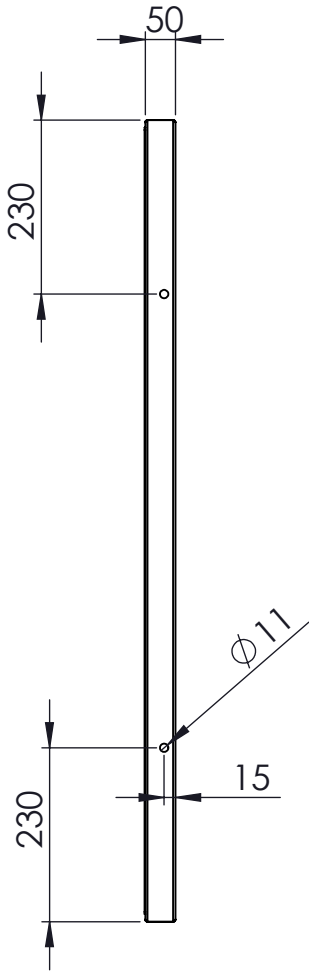



PANNELLO WOOL&LOOM™ IGNIFUGO

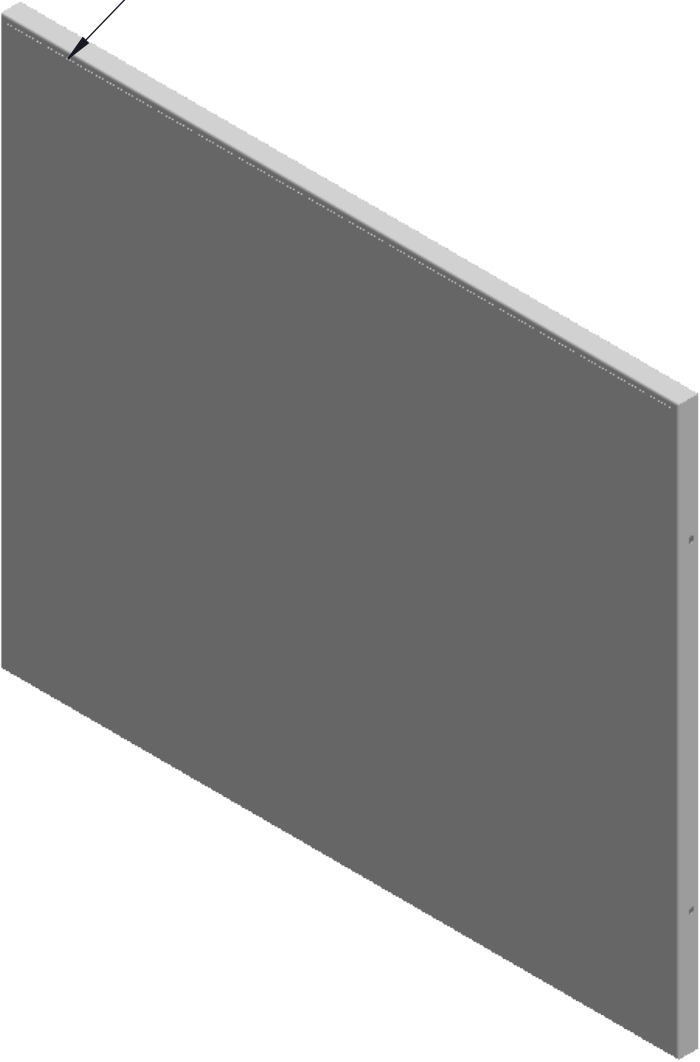

CONFIDENZIALE / CONFIDENTIAL

Ed. 03 REV.00 DEL 31/07/2025
MOD.4.1 MODELLO PROGETTO COSTRUTTIVO





Descrizione		
PANNELLO WOOL&LOOM 100		
Cliente	Commessa	Rev N°
		Data 01/08/2025
Progettista	E-mail info@stsisolamenti.com	Tel. 011728910
		Scala 1:10
 STS PROGETTAZIONE E REALIZZAZIONE		 MASSE FLOTTANTI. LA SOLUZIONE A TUTTA LARGHEZZA
		 

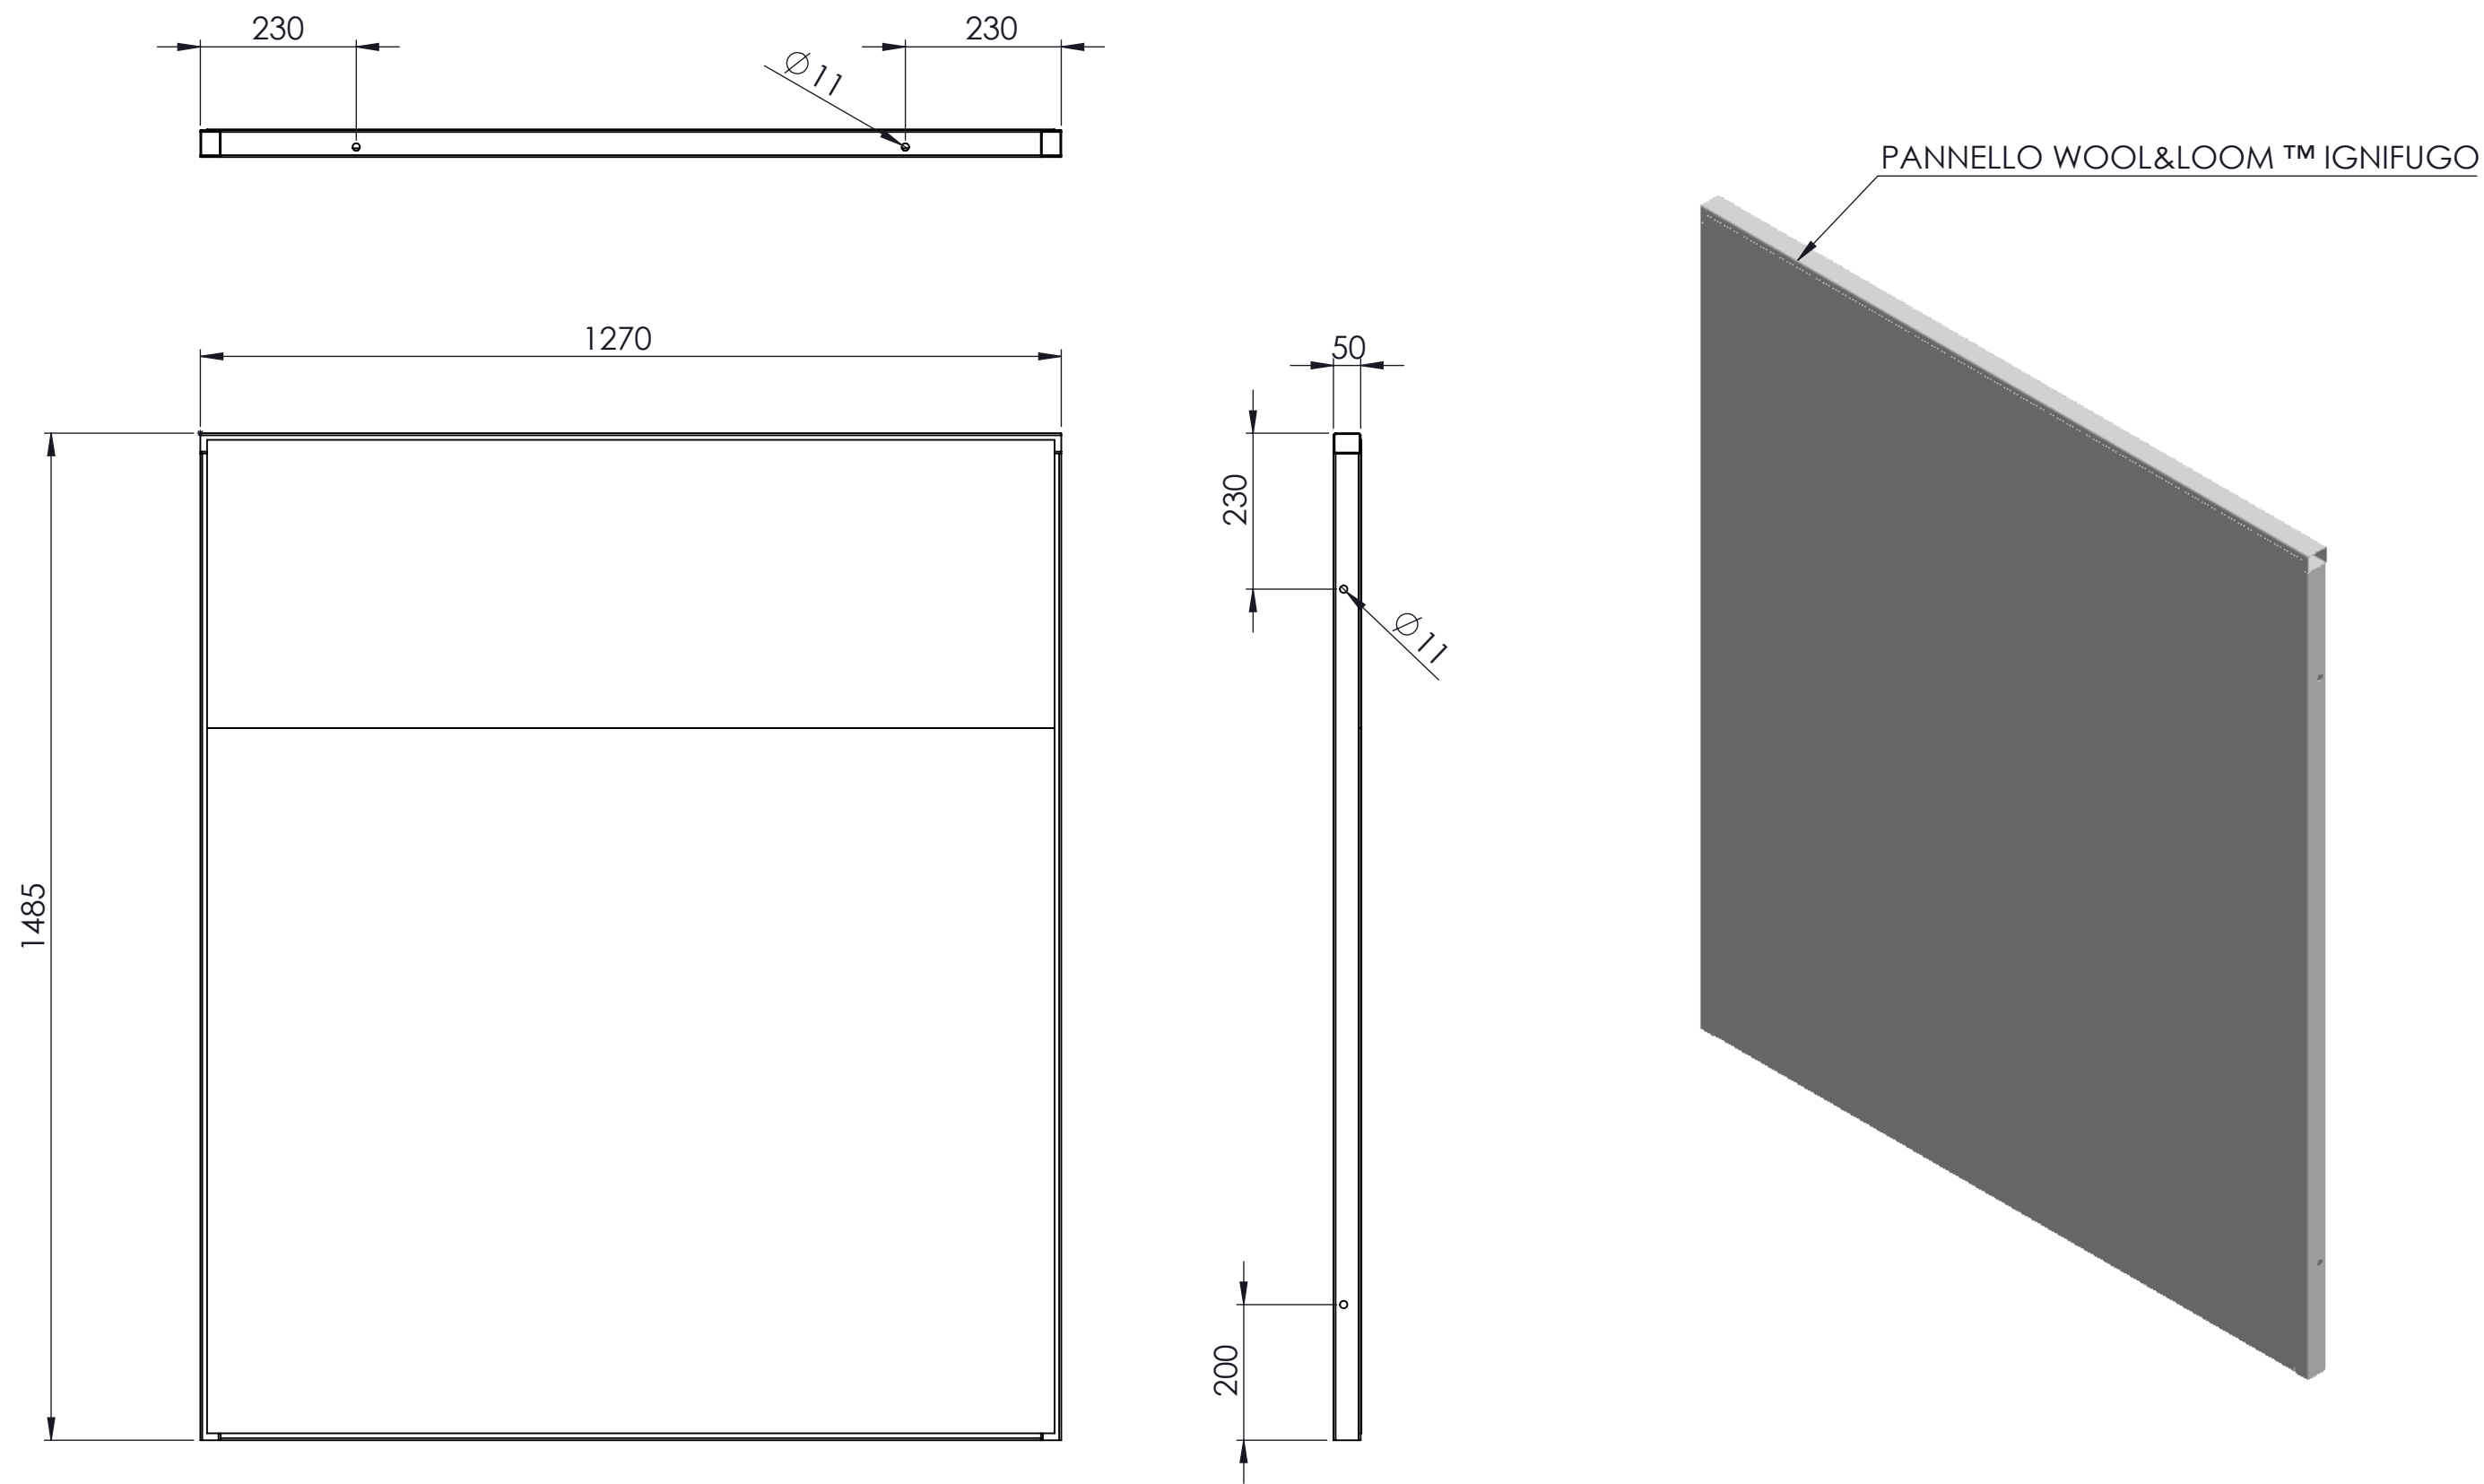

CONFIDENZIALE / CONFIDENTIAL

Ed. 03 REV.00 DEL 31/07/2025
MOD.4.1 MODELLO PROGETTO COSTRUTTIVO

Descrizione		
PANNELLO WOOL&LOOM™150		
Cliente	Commessa	Rev N°
		Data 01/08/2025
Progettista	E-mail info@stsisolamenti.com	Tel. 011728910
		Scala 1:10
 STS PROGETTAZIONE E REALIZZAZIONE		 MASSE FLOTTANTI LA SOLUZIONE PER IL COMFORT TERMICO
		

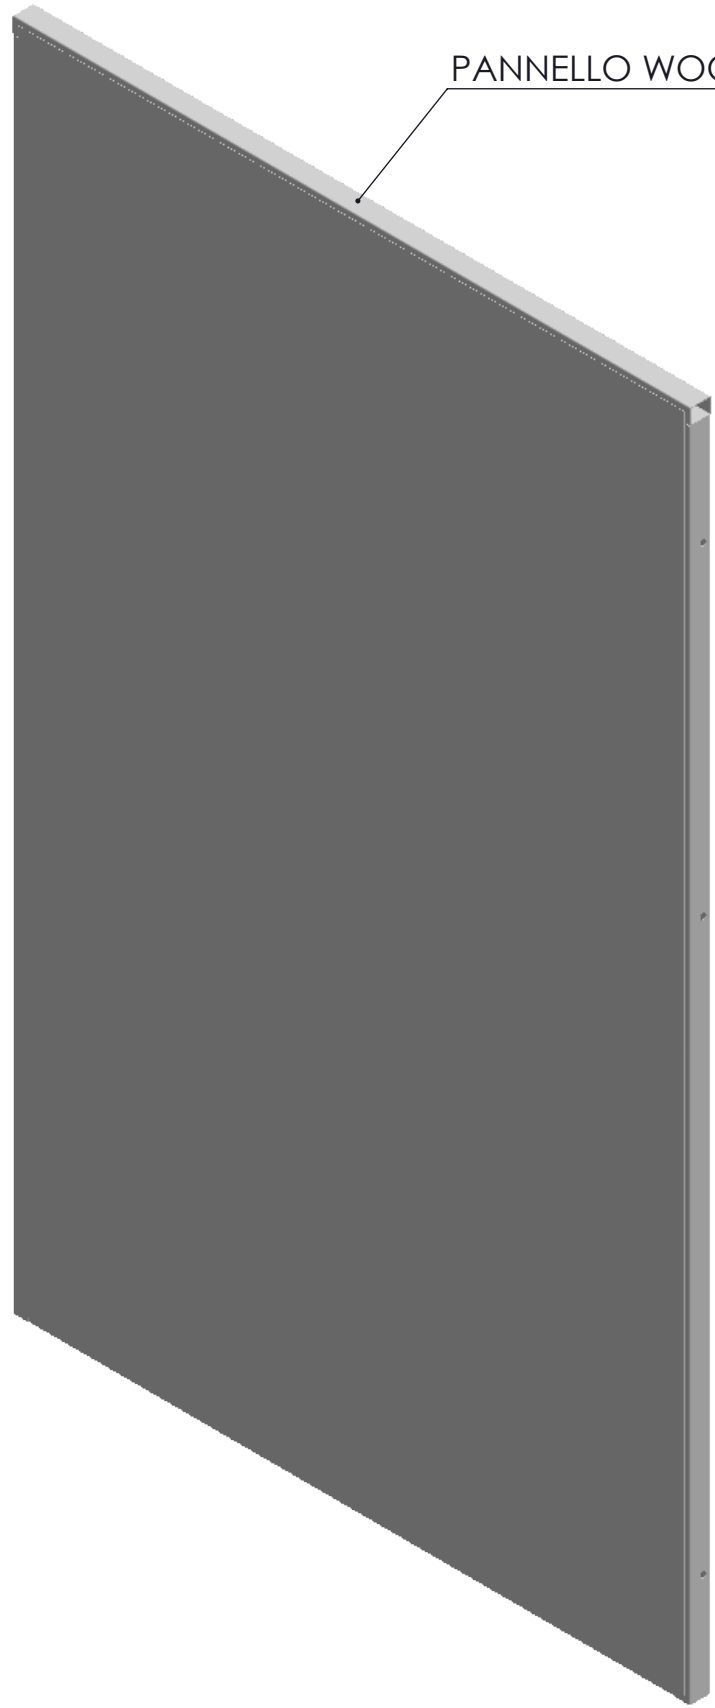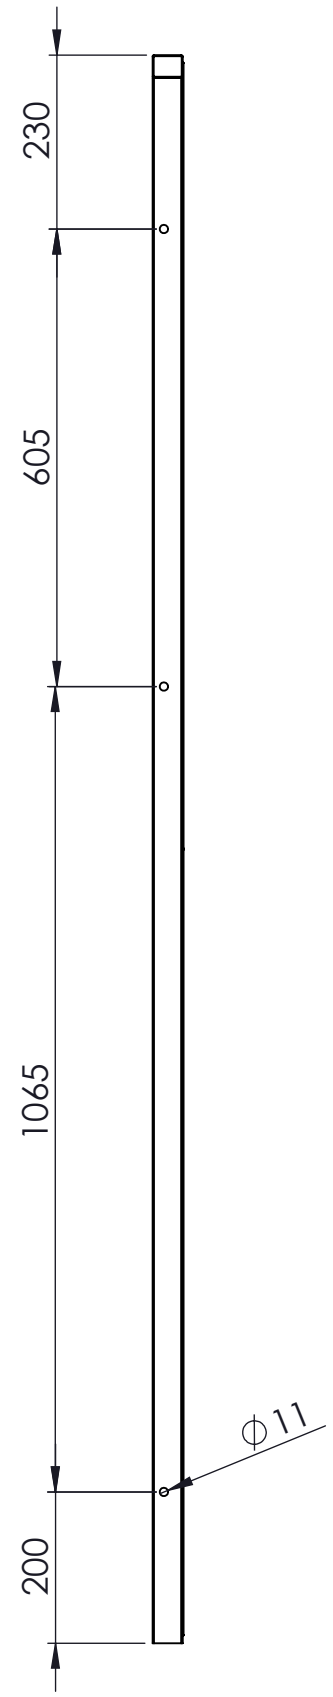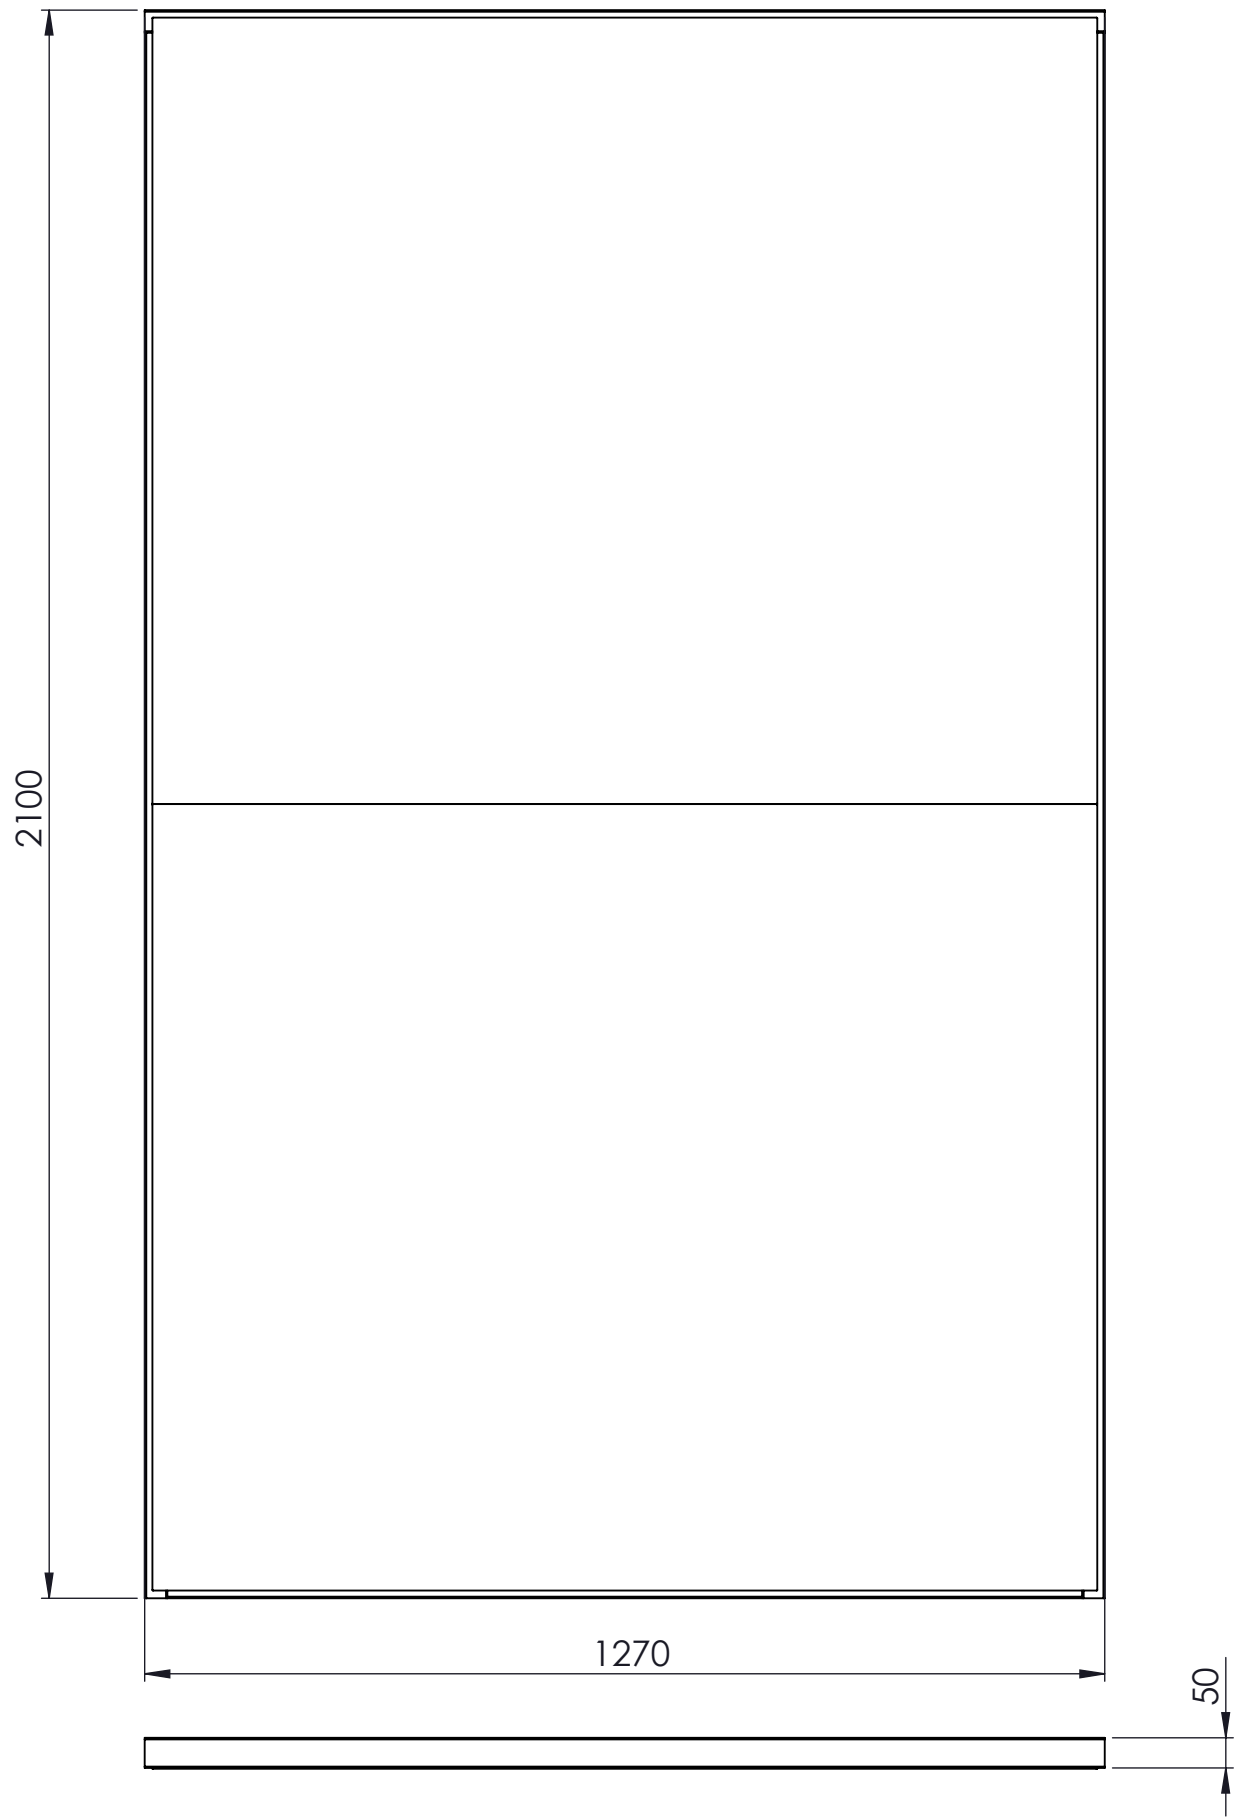
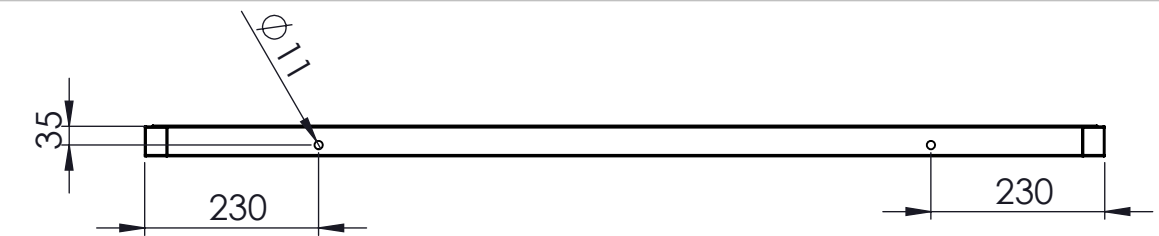


PANNELLO WOOL&LOOM™ IGNIFUGO

CONFIDENZIALE / CONFIDENTIAL

Ed. 03 REV.00 DEL 01/08/2025
MOD.4.1 MODELLO PROGETTO COSTRUTTIVO




Descrizione		Commissa	Rev N°
PANNELLO WOOL&LOOM 200		Data	01/08/2025
Cliente	E-mail	Tel.	
	Indirizzo		
Progettista	E-mail	Tel.	
	info@stsisolamenti.com	011728910	
Scala		1:10	
 STS		 MASSE FLOTTANTI	

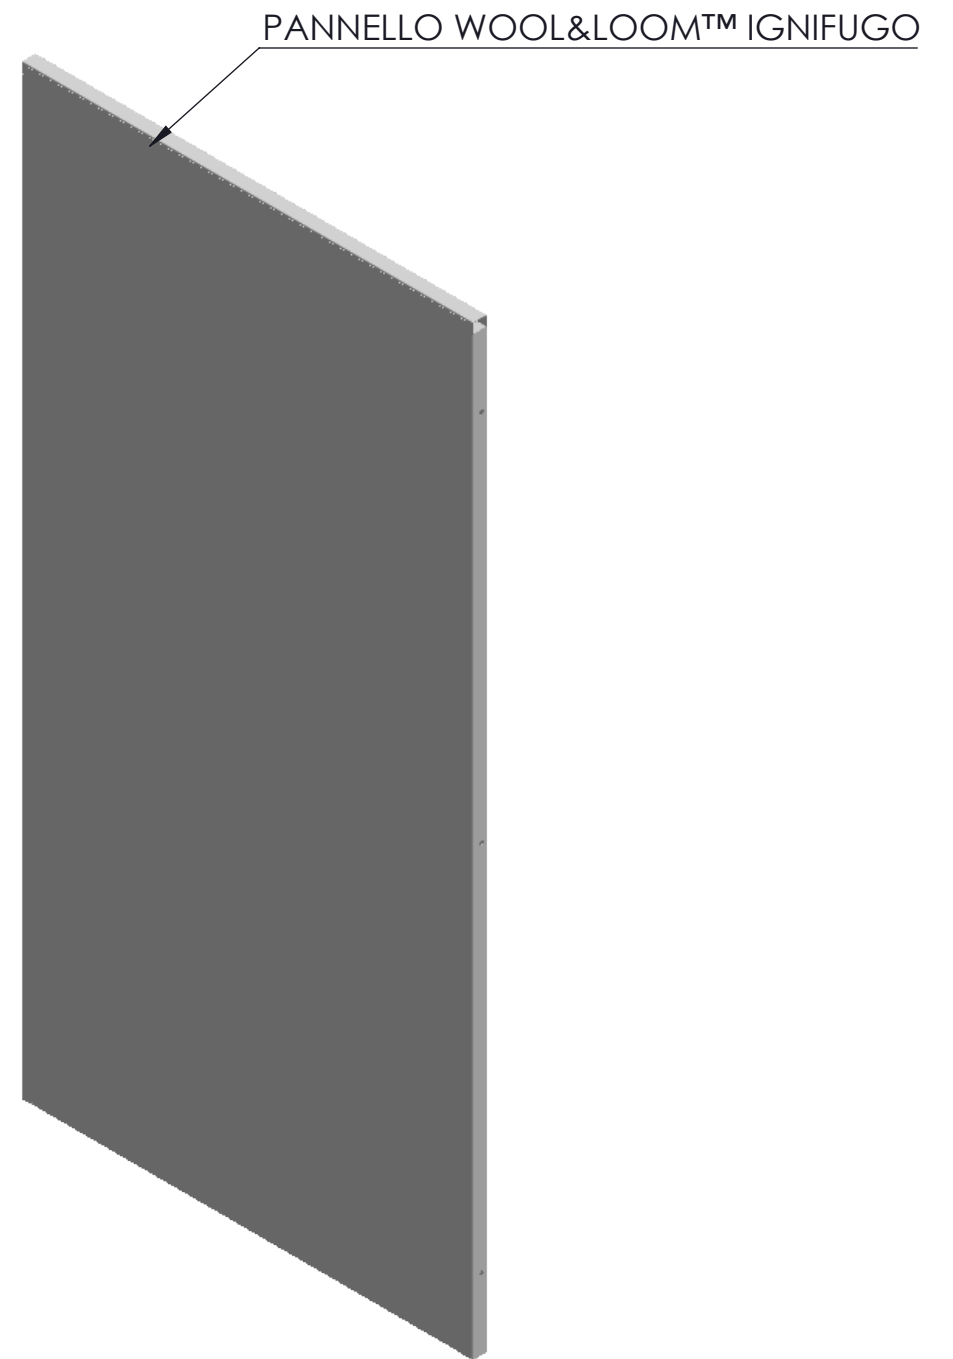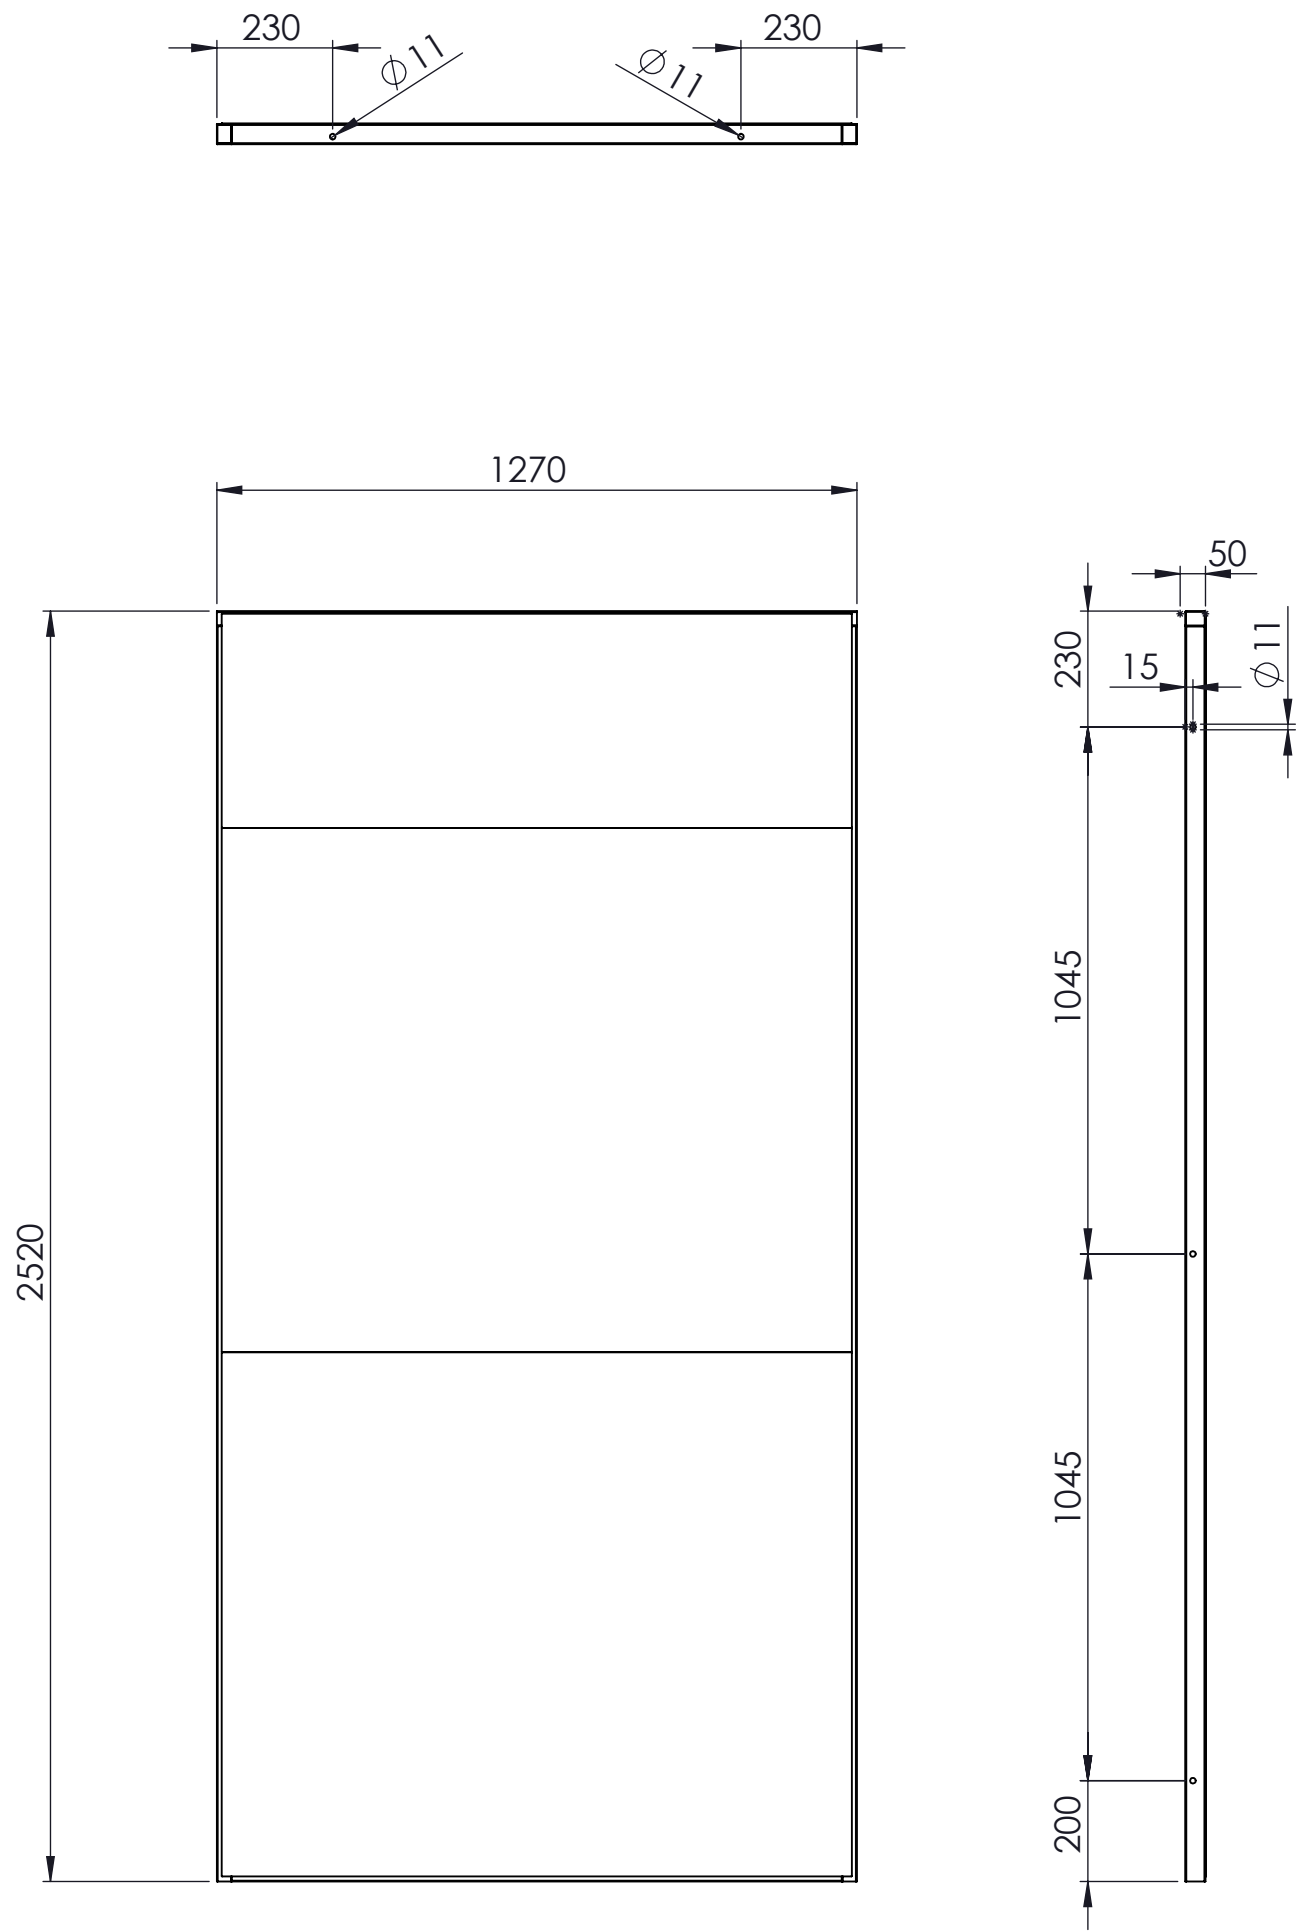

CONFIDENZIALE / CONFIDENTIAL

Ed. 03 REV.00 DEL 31/07/2025
MOD.4.1 MODELLO PROGETTO COSTRUTTIVO

Descrizione		
PANNELLO WOOL&LOOM 250		
Cliente	Commessa	Rev N°
		Data
		01/08/2025
Progettista	E-mail	Tel.
		011728910
	info@stsisolamenti.com	
 STS SISTEMI TERMICI S.p.A.		Scala
		1:15
 MASSE FLOTTANTI LA SOLUZIONE PER IL RISCALDAMENTO A RAYONNEMENT		

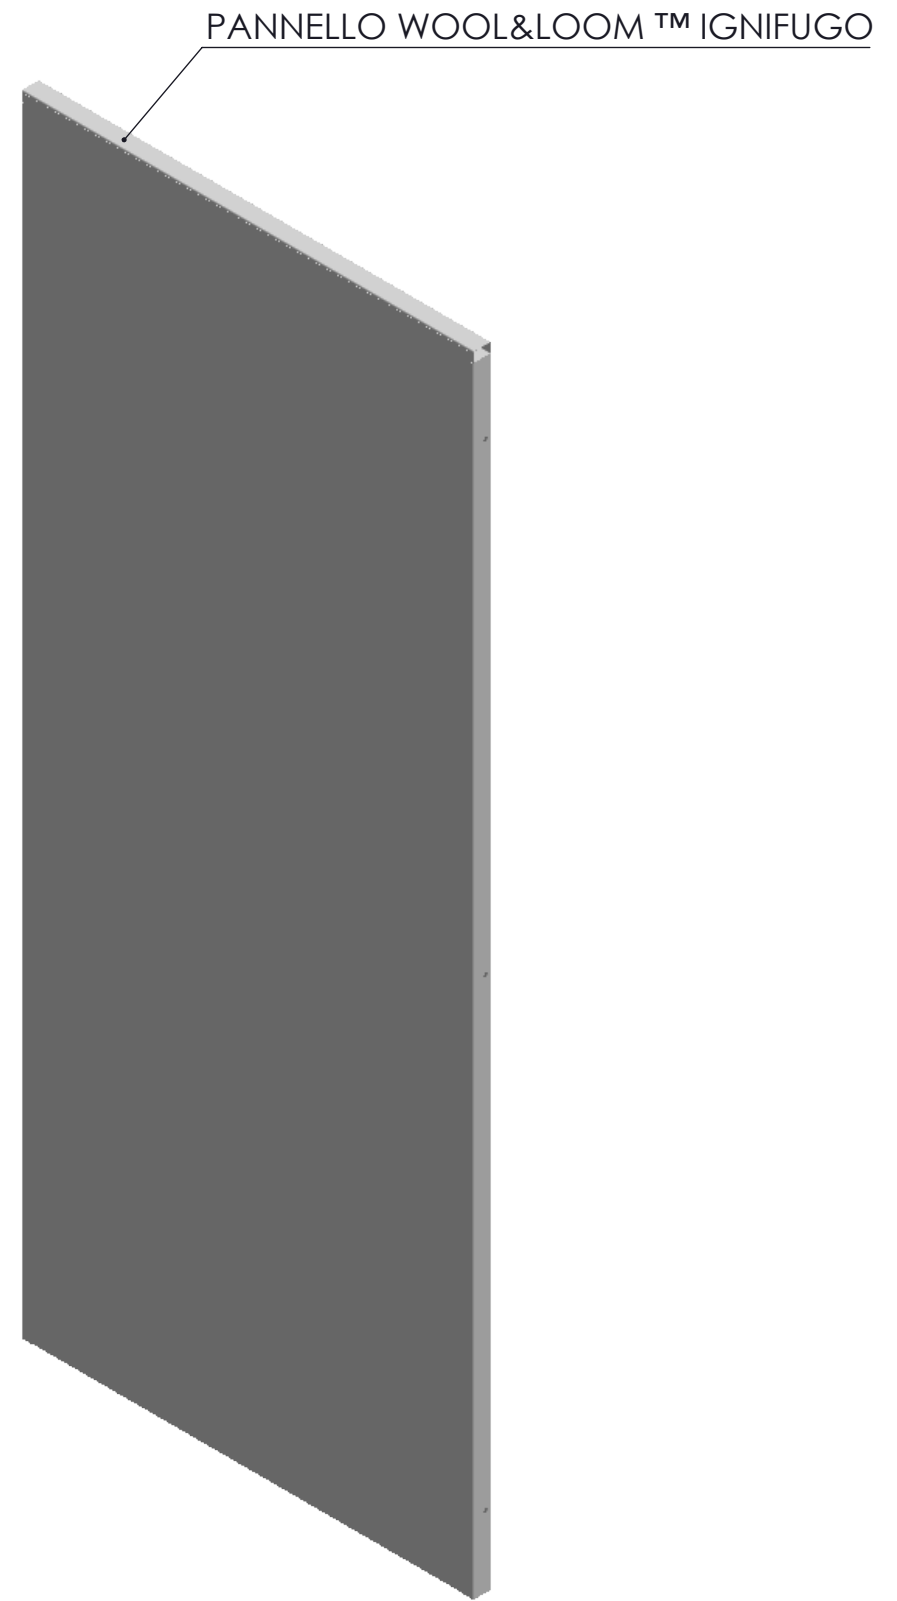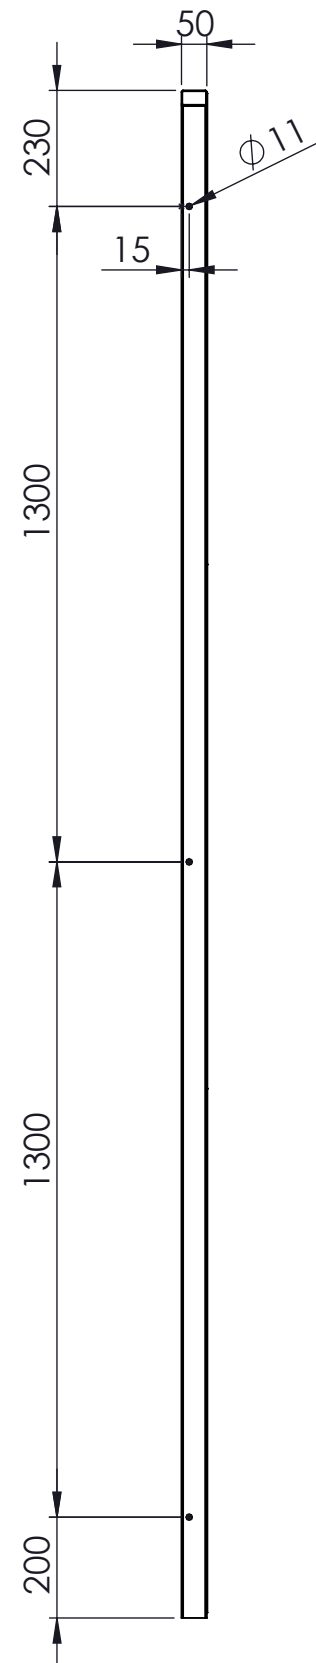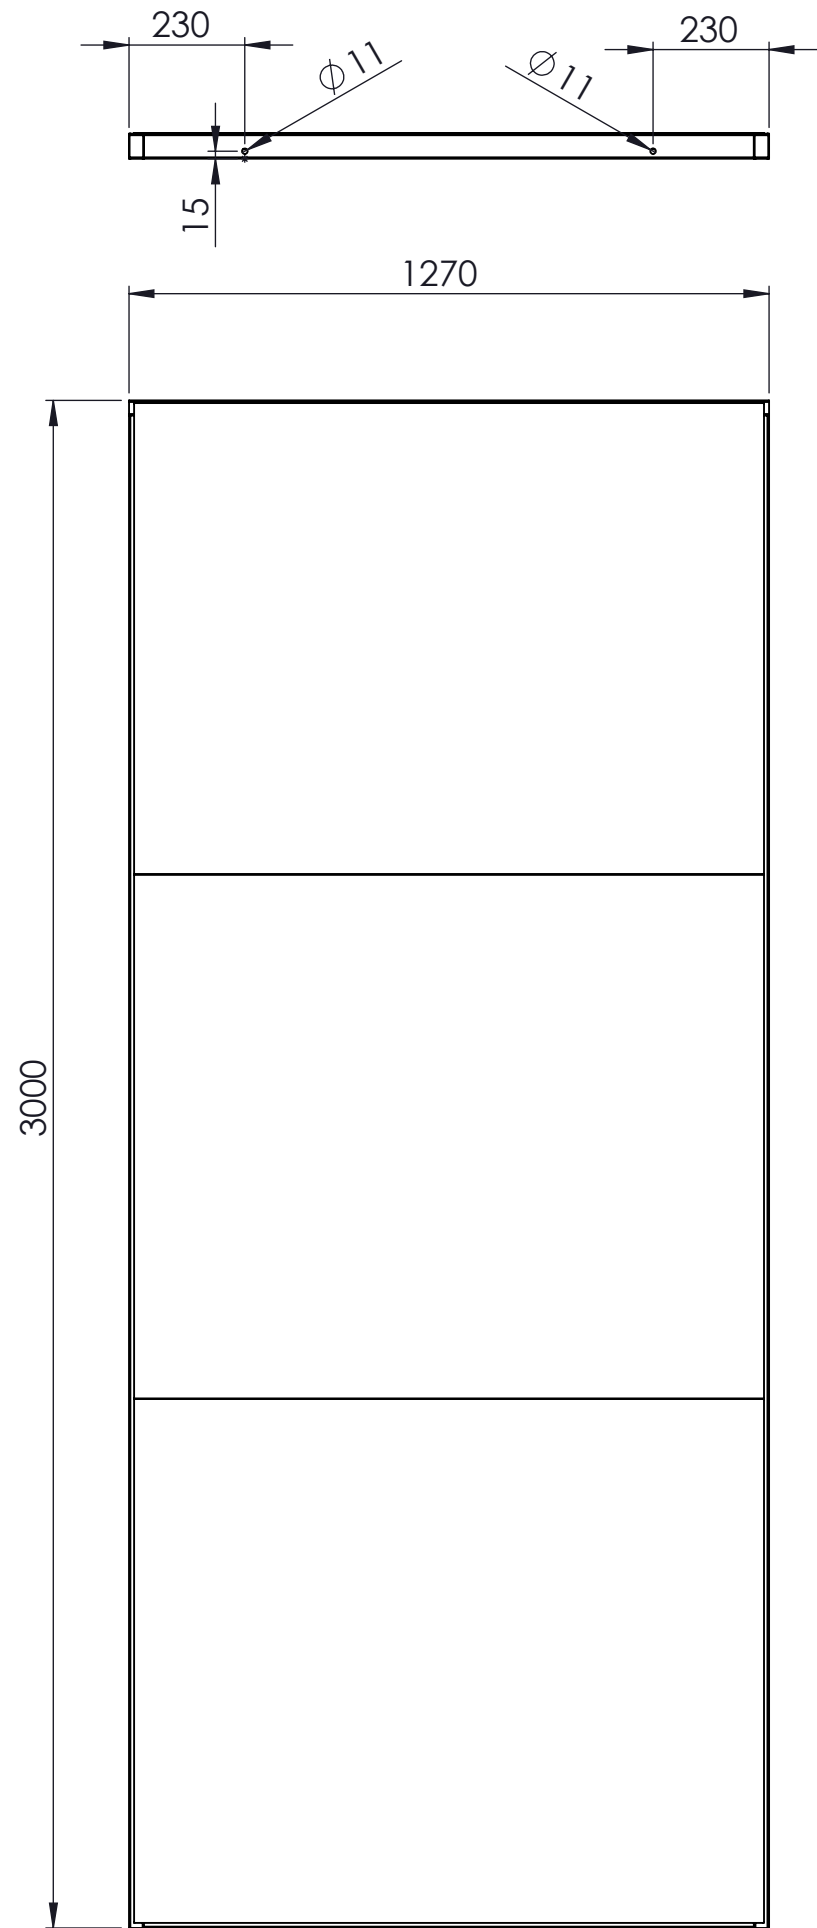

CONFIDENZIALE / CONFIDENTIAL

Ed. 03 REV.00 DEL 31/07/2025
MOD.4.1 MODELLO PROGETTO COSTRUTTIVO

Descrizione		
PANNELLO WOOL&LOOM 300		
Cliente	Commessa	Rev N°
		Data 01/08/2025
Progettista	E-mail info@stsisolamenti.com	Tel. 011728910
		Scala 1:15
 STS SISTEMI TESSILI S.p.A. - Via S. Maria 10 - 10121 TORINO		 MASSE FLOTTANTI LA TESSUTA È IL LINGUAGGIO DEL SUOPO
		