

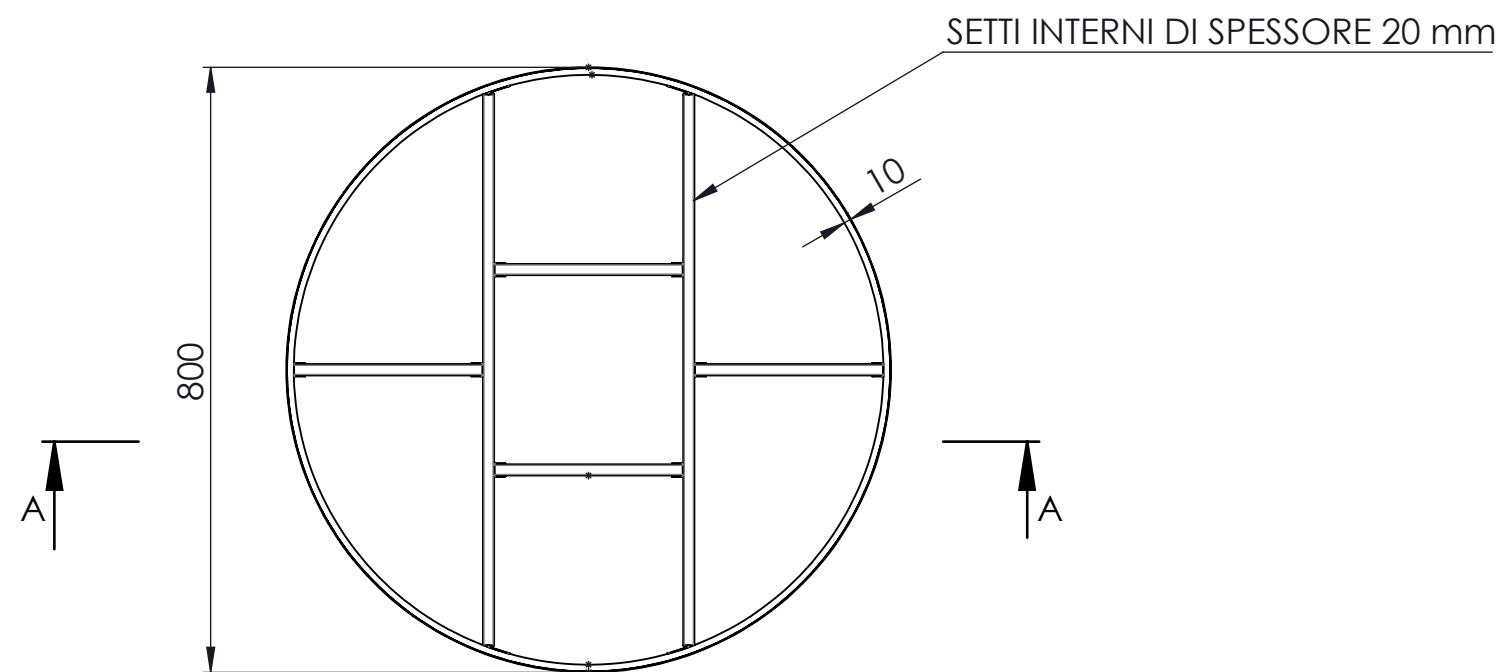
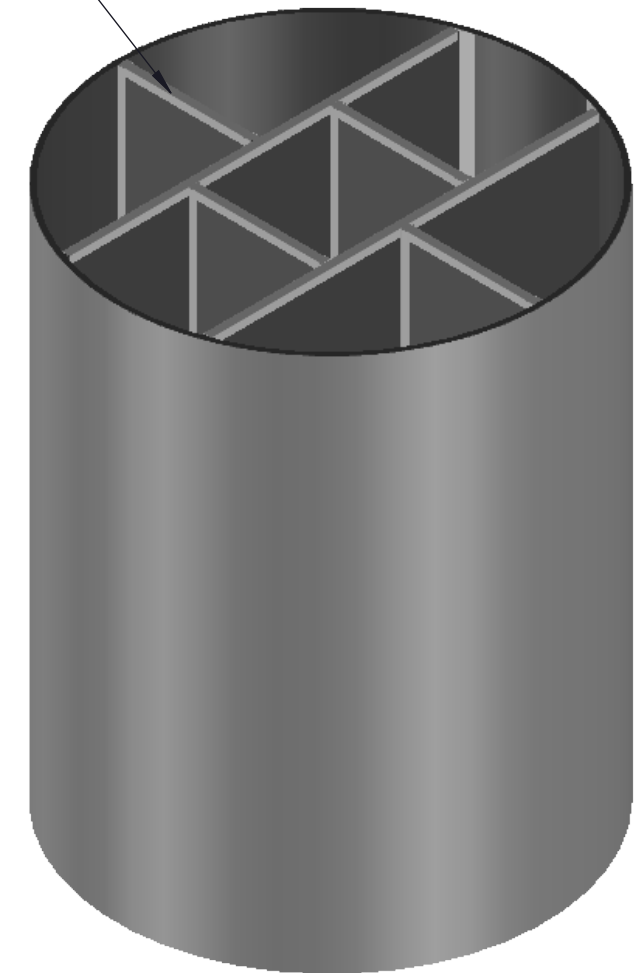
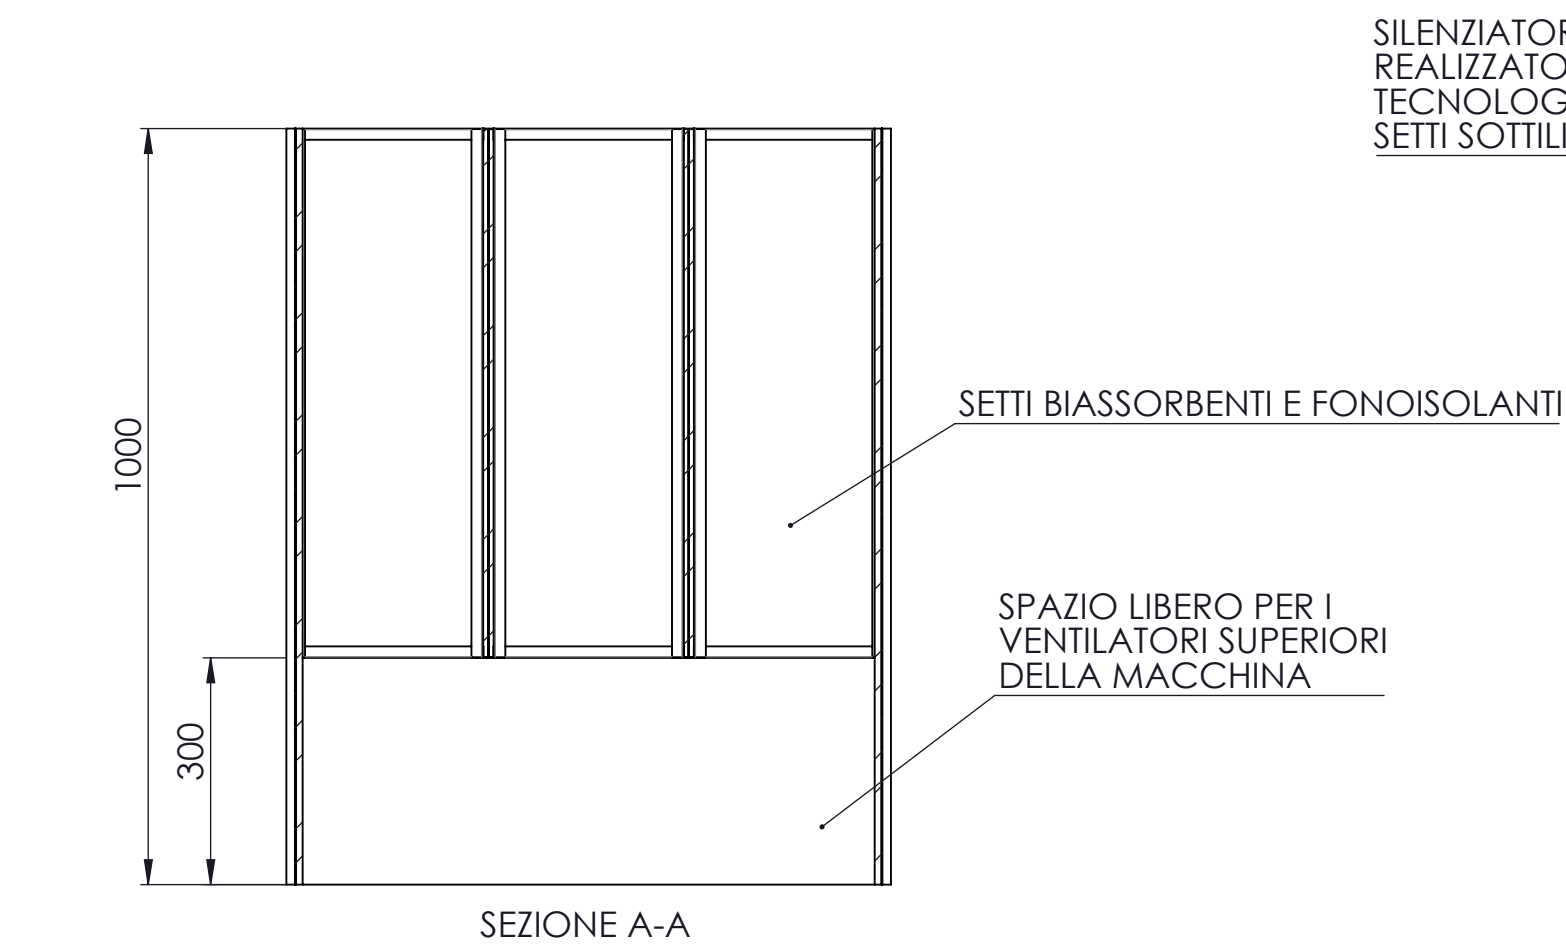


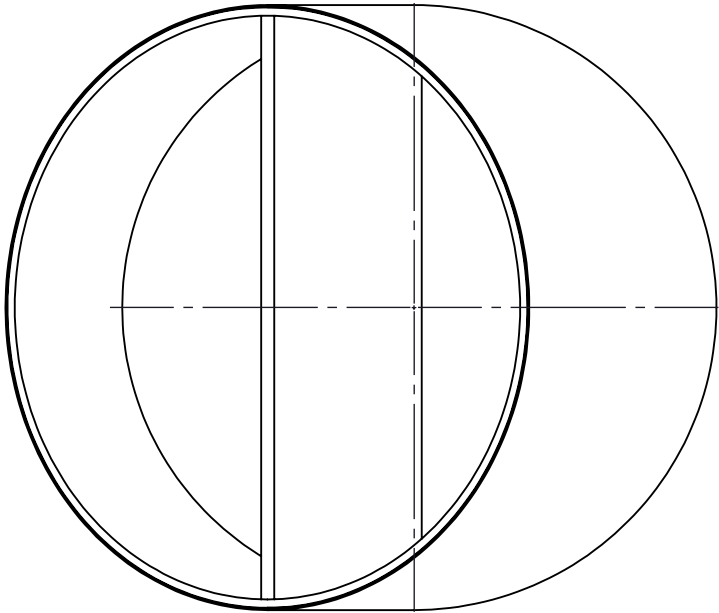


CONFIDENZIALE / CONFIDENTIAL

Ed. 03 REV.00 DEL 01/08/2025
MOD.4.1 MODELLO PROGETTO COSTRUTTIVO

Descrizione		Commissa	Rev N°
RING GF 1000 - ø800		Data	01/08/2025
Cliente	E-mail	Tel.	
	Indirizzo		
Progettista	E-mail	Tel.	011728910
	info@stsisolamenti.com		
		Scala	1:10
 STS		 MASSE FLOTTANTI	
			

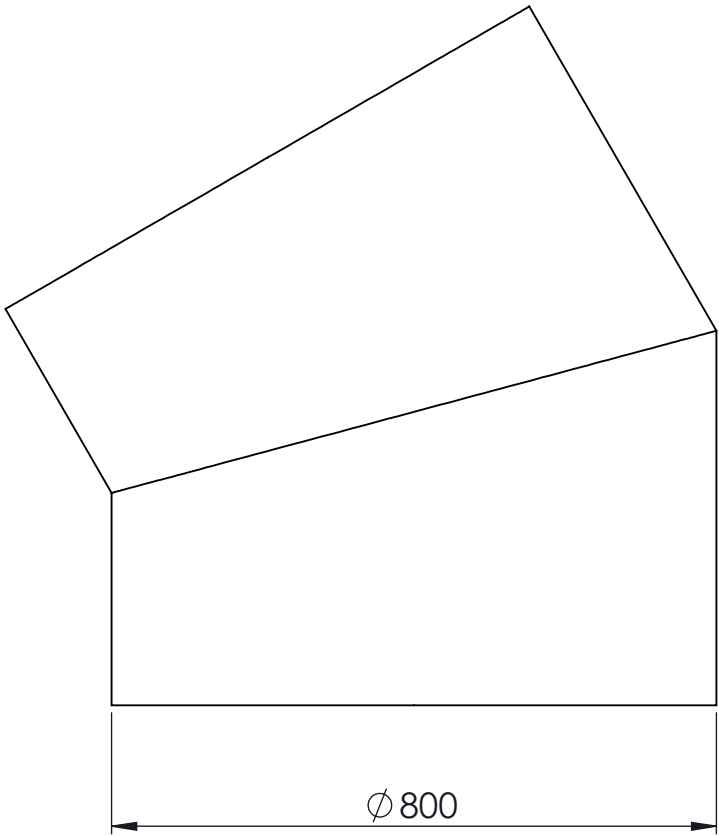

SETTO FONOISOLANTE
BIASSORBENTE DI
SPESSORE 20 mm

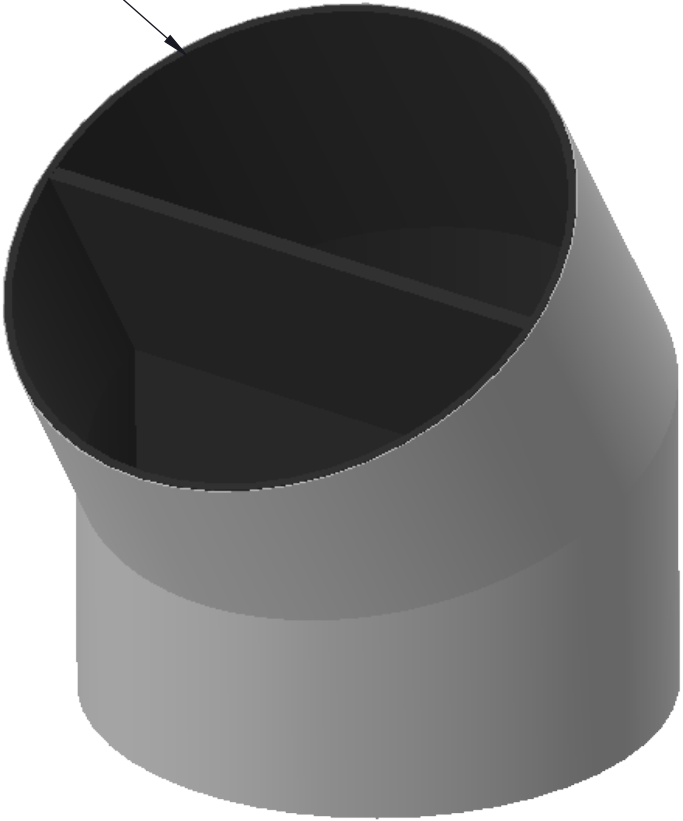

SILENZIATORI RING GFT™ CON DEFLETTORE

Descrizione		Commissa	Rev N°
DEFLETTORE GF-45-ø800		Data	01/08/2025
Cliente	E-mail	Tel.	
	Indirizzo		
Progettista	E-mail	Tel.	
	info@stsisolamenti.com	011728910	

CONFIDENZIALE / CONFIDENTIAL


Ed. 03 REV.00 DEL 01/08/2025
MOD.4.1 MODELLO PROGETTO COSTRUTTIVO



Scala
1:10




SILENZIATORE RING GF
REALIZZATO CON LA
TECNOLOGIA SLIM HURDLE A
SETTI SOTTILI: SPESSORE 20 mm

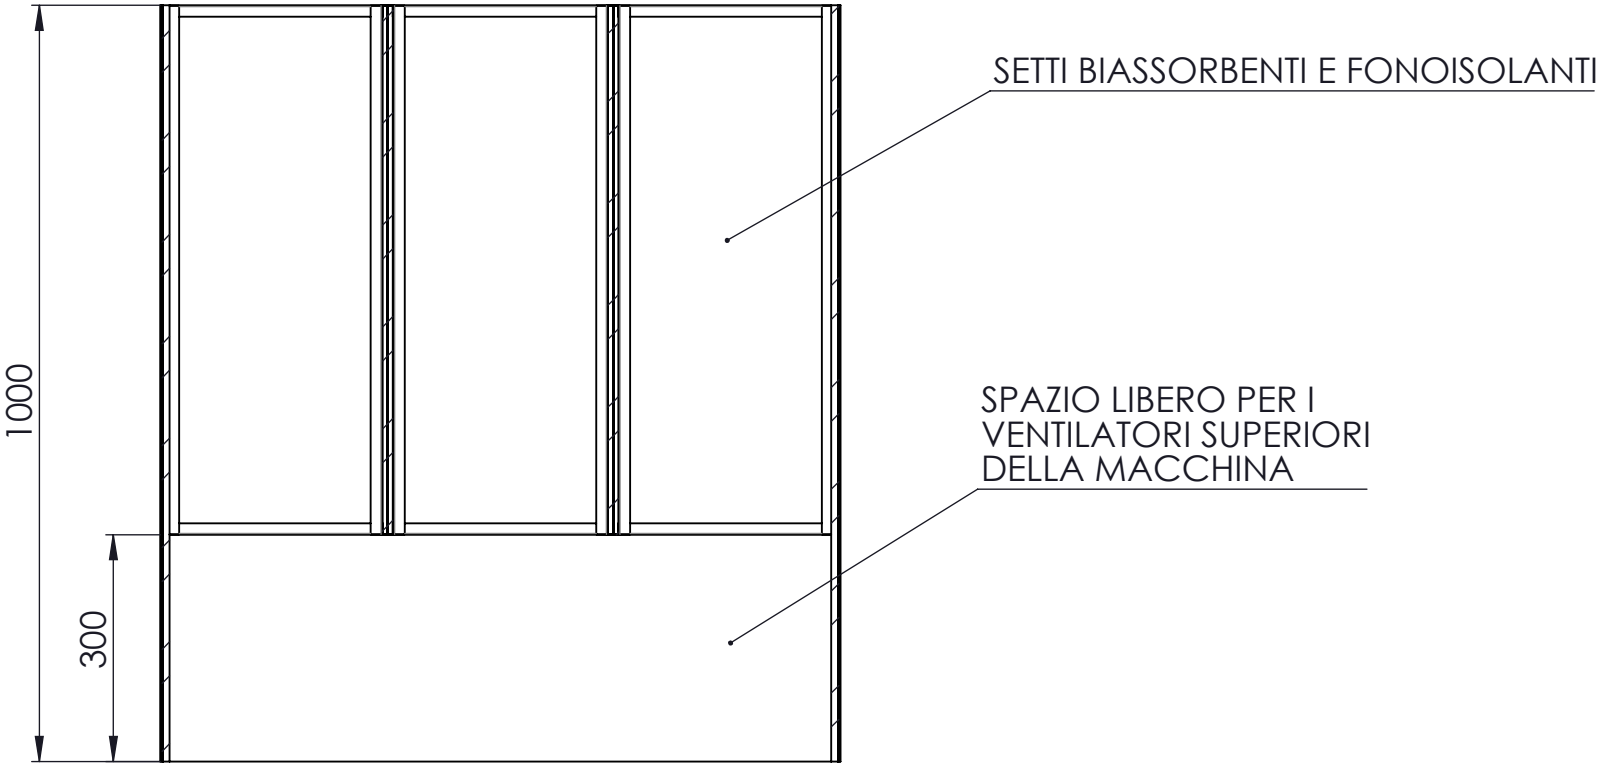

SEZIONE A-A



SETTI INTERNI DI SPESSORE 20 mm

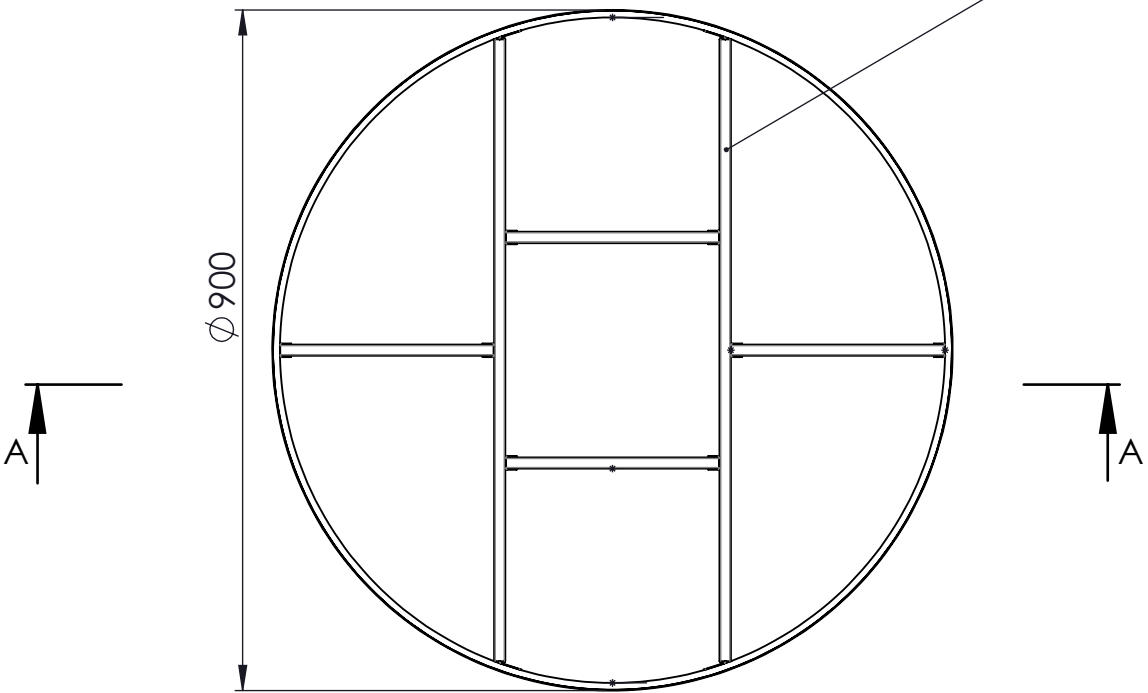


DISEGNO CONFIDENZIALE



Ed. 03 REV.00 DEL 30/07/2024
MOD.4.1 MODELLO PROGETTO COSTRUTTIVO

Descrizione		Commissa	Rev N°
RING GF 1000 - ø900		Data	01/08/2025
Cliente	E-mail	Tel.	
	Indirizzo		
Progettista	E-mail	Tel.	
	info@stsisolamenti.com	011728910	




Scala
1:10

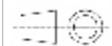

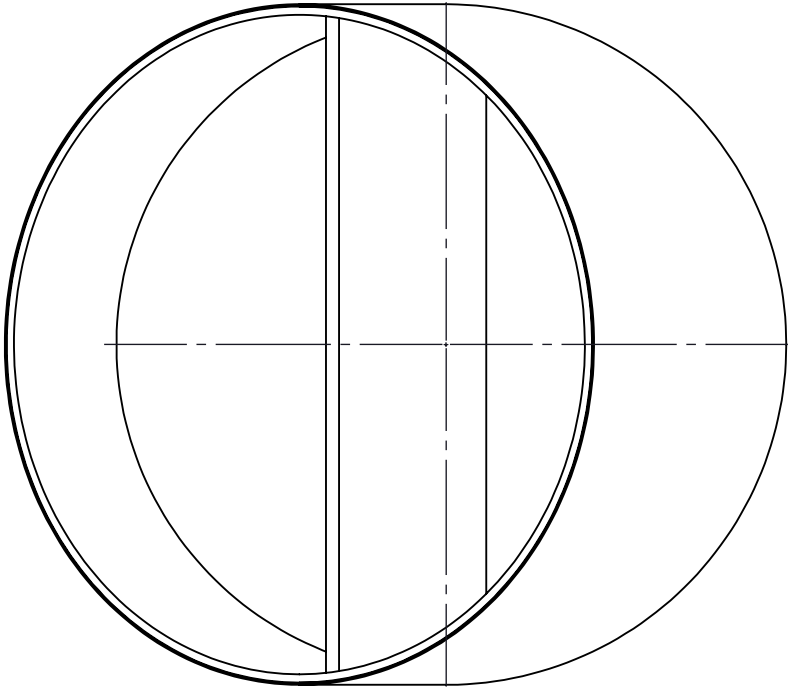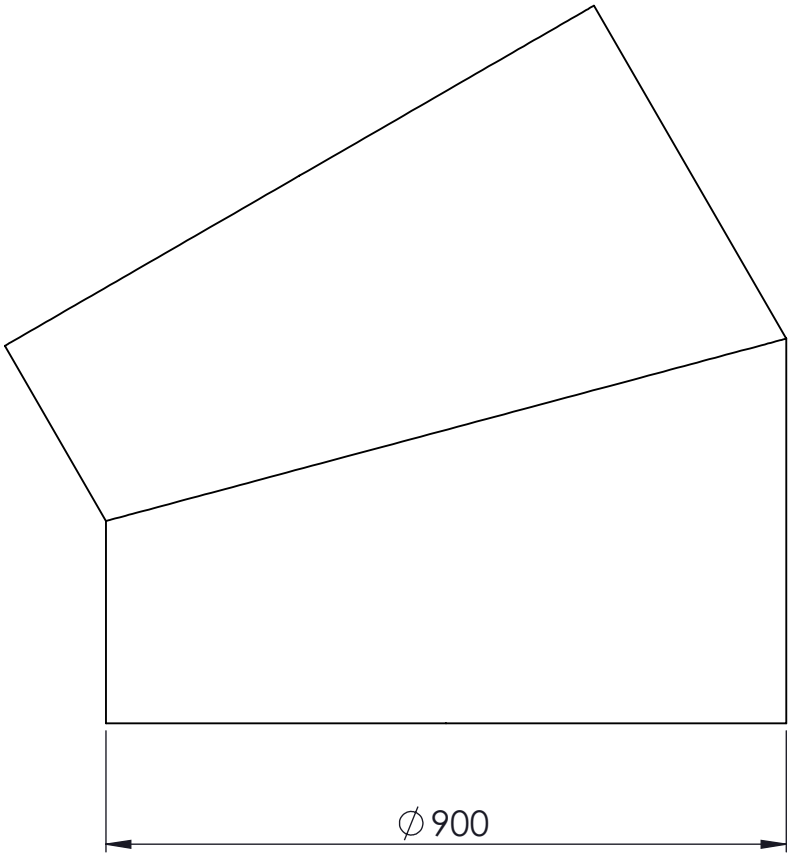

SETTO FONOISOLANTE
BIASSORBENTE DI
SPESSORE 20 mm

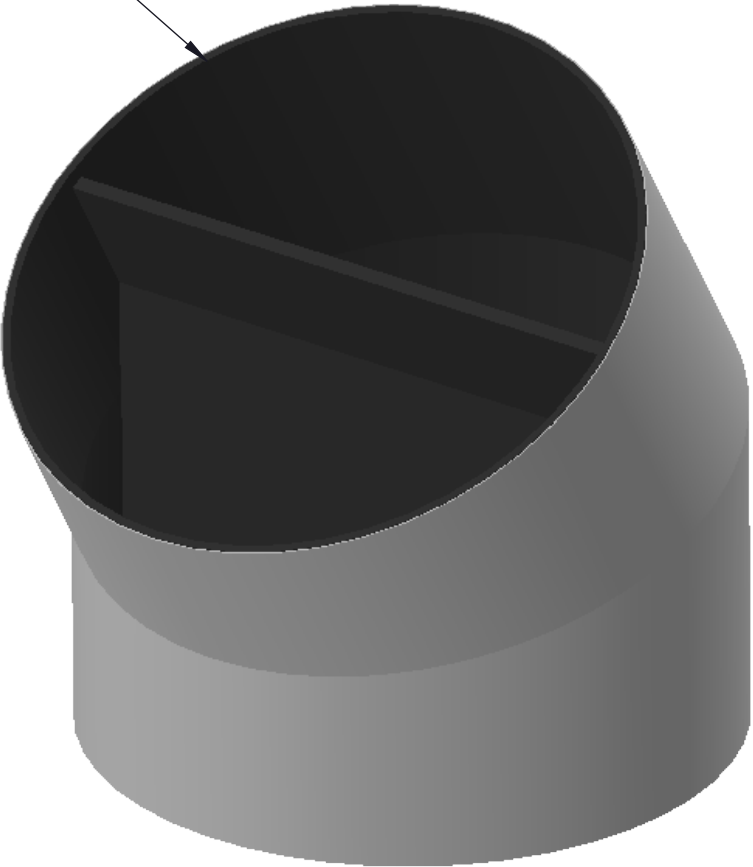

SILENZIATORI RING GFT™ CON DEFLETTORE

Descrizione		Commissa	Rev N°
DEFLETTORE GF-45- $\varnothing$ 900		Data	01/08/2025
Cliente	E-mail	Tel.	
	Indirizzo		
Progettista	E-mail	Tel.	
	info@stsisolamenti.com	011728910	

CONFIDENZIALE / CONFIDENTIAL

Ed. 03 REV.00 DEL 01/08/2025
MOD.4.1 MODELLO PROGETTO COSTRUTTIVO




Scala
1:10



SILENZIATORE RING GF
REALIZZATO CON LA
TECNOLOGIA SLIM HURDLE A
SETTI SOTTILI: SPESSORE 20 mm

SETTI BIASSORBENTI E FONOISOLANTI


SPAZIO LIBERO PER I
VENTILATORI SUPERIORI
DELLA MACCHINA

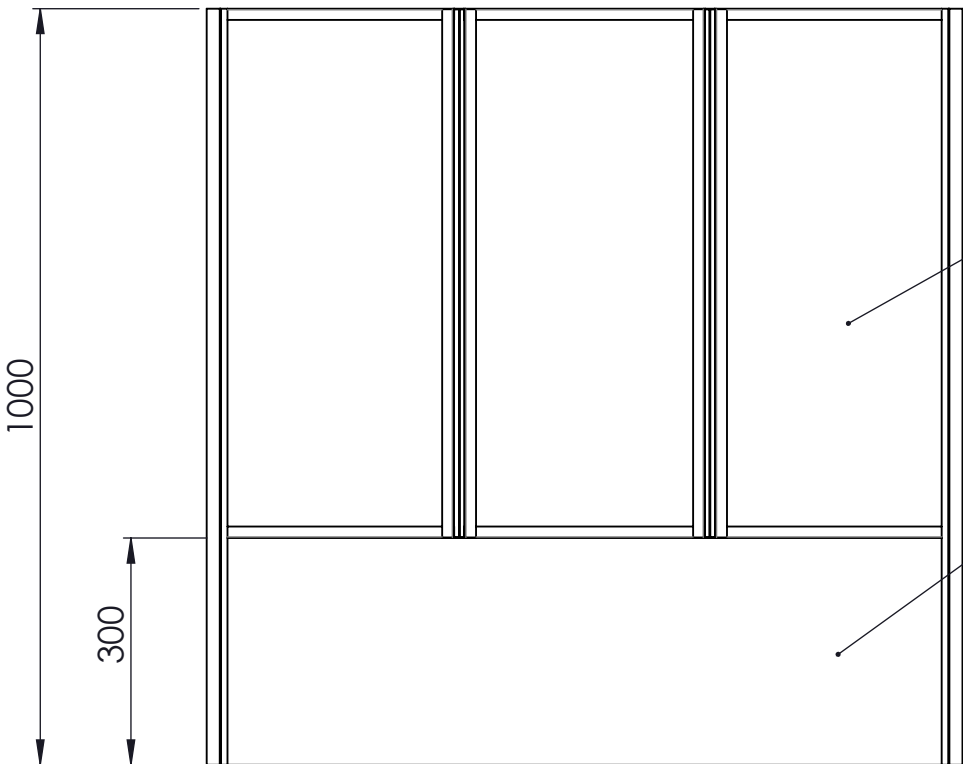

SEZIONE B-B





SETTI INTERNI DI SPESSORE 20 mm

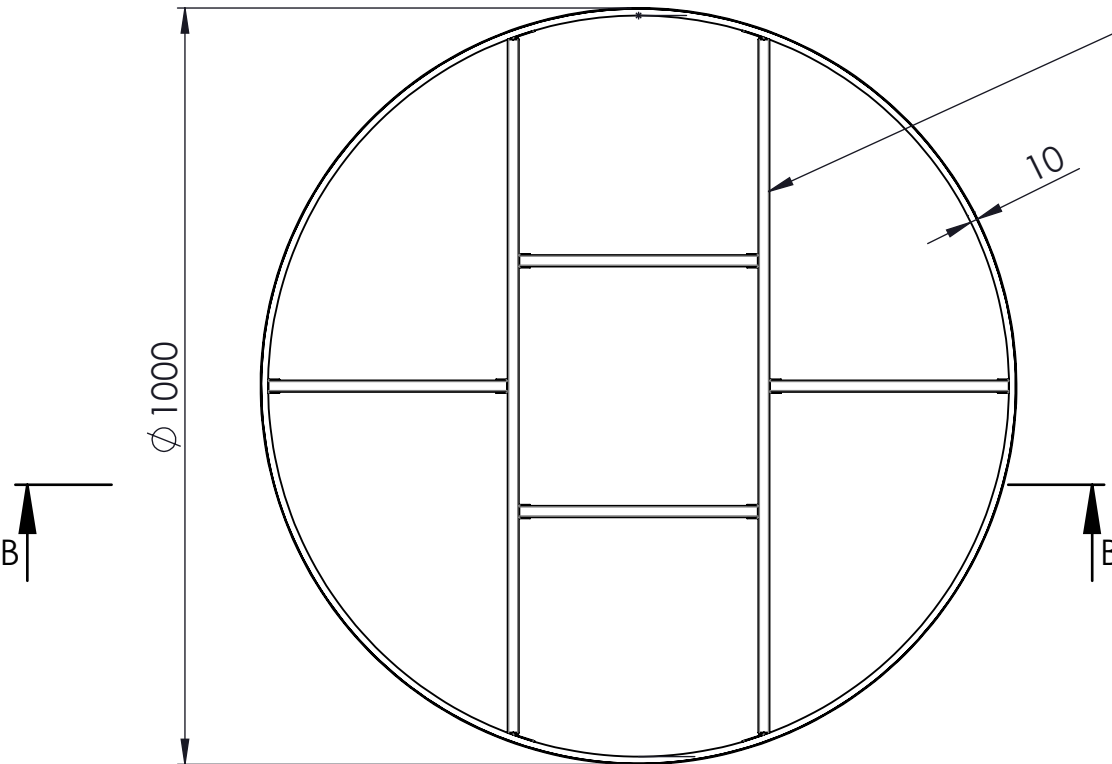


CONFIDENZIALE / CONFIDENTIAL

Ed. 03 REV.00 DEL 01/08/2025
MOD.4.1 MODELLO PROGETTO COSTRUTTIVO

Descrizione		Commissa	Rev N°
RING GF 1000 - ø1000		Data	01/08/2025
Cliente	E-mail	Tel.	
	Indirizzo		
Progettista	E-mail	Tel.	011728910
	info@stsisolamenti.com		
		Scala	1:10
 STS		 MASSE FLOTTANTI	
			

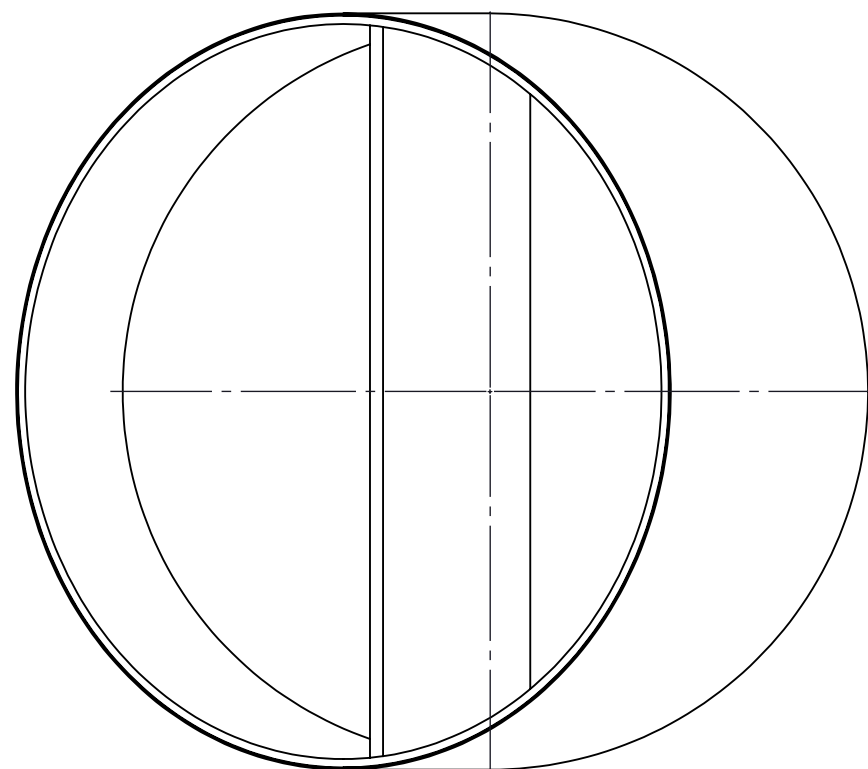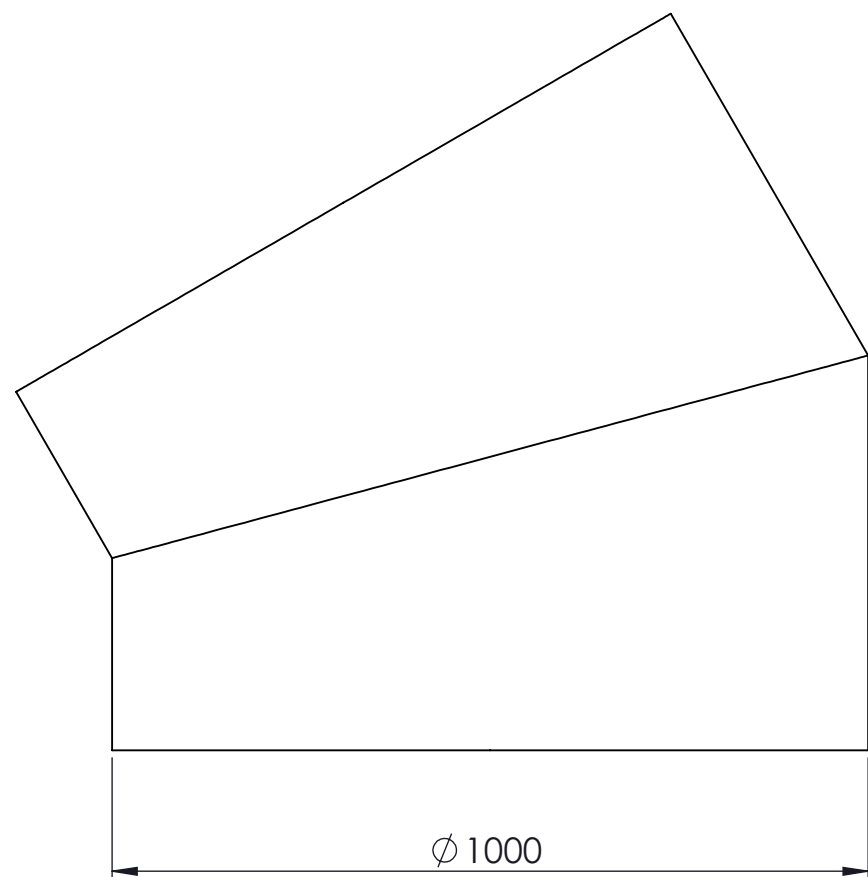

SETTO FONOISOLANTE
BIASSORBENTE DI
SPESSORE 20 mm

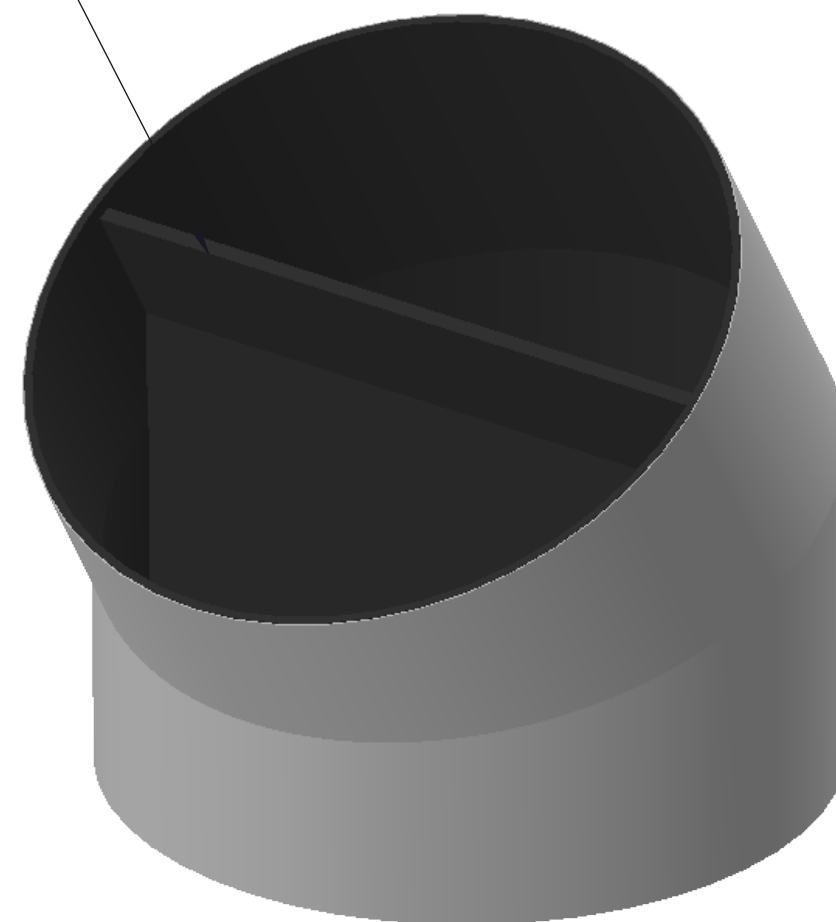

SILENZIATORI RING GFT™ CON DEFLETTORE

Descrizione		Commissa	Rev N°
DEFLETTORE GF-45-Ø1000		Data	01/08/2025
Cliente	E-mail	Tel.	
	Indirizzo		
Progettista	E-mail	Tel.	011728910
	info@stsisolamenti.com		
		Scala	1:10
 STS		 MASSE FLOTTANTI	
			

CONFIDENZIALE / CONFIDENTIAL

Ed. 03 REV.00 DEL 01/08/2025
MOD.4.1 MODELLO PROGETTO COSTRUTTIVO